

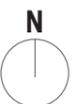
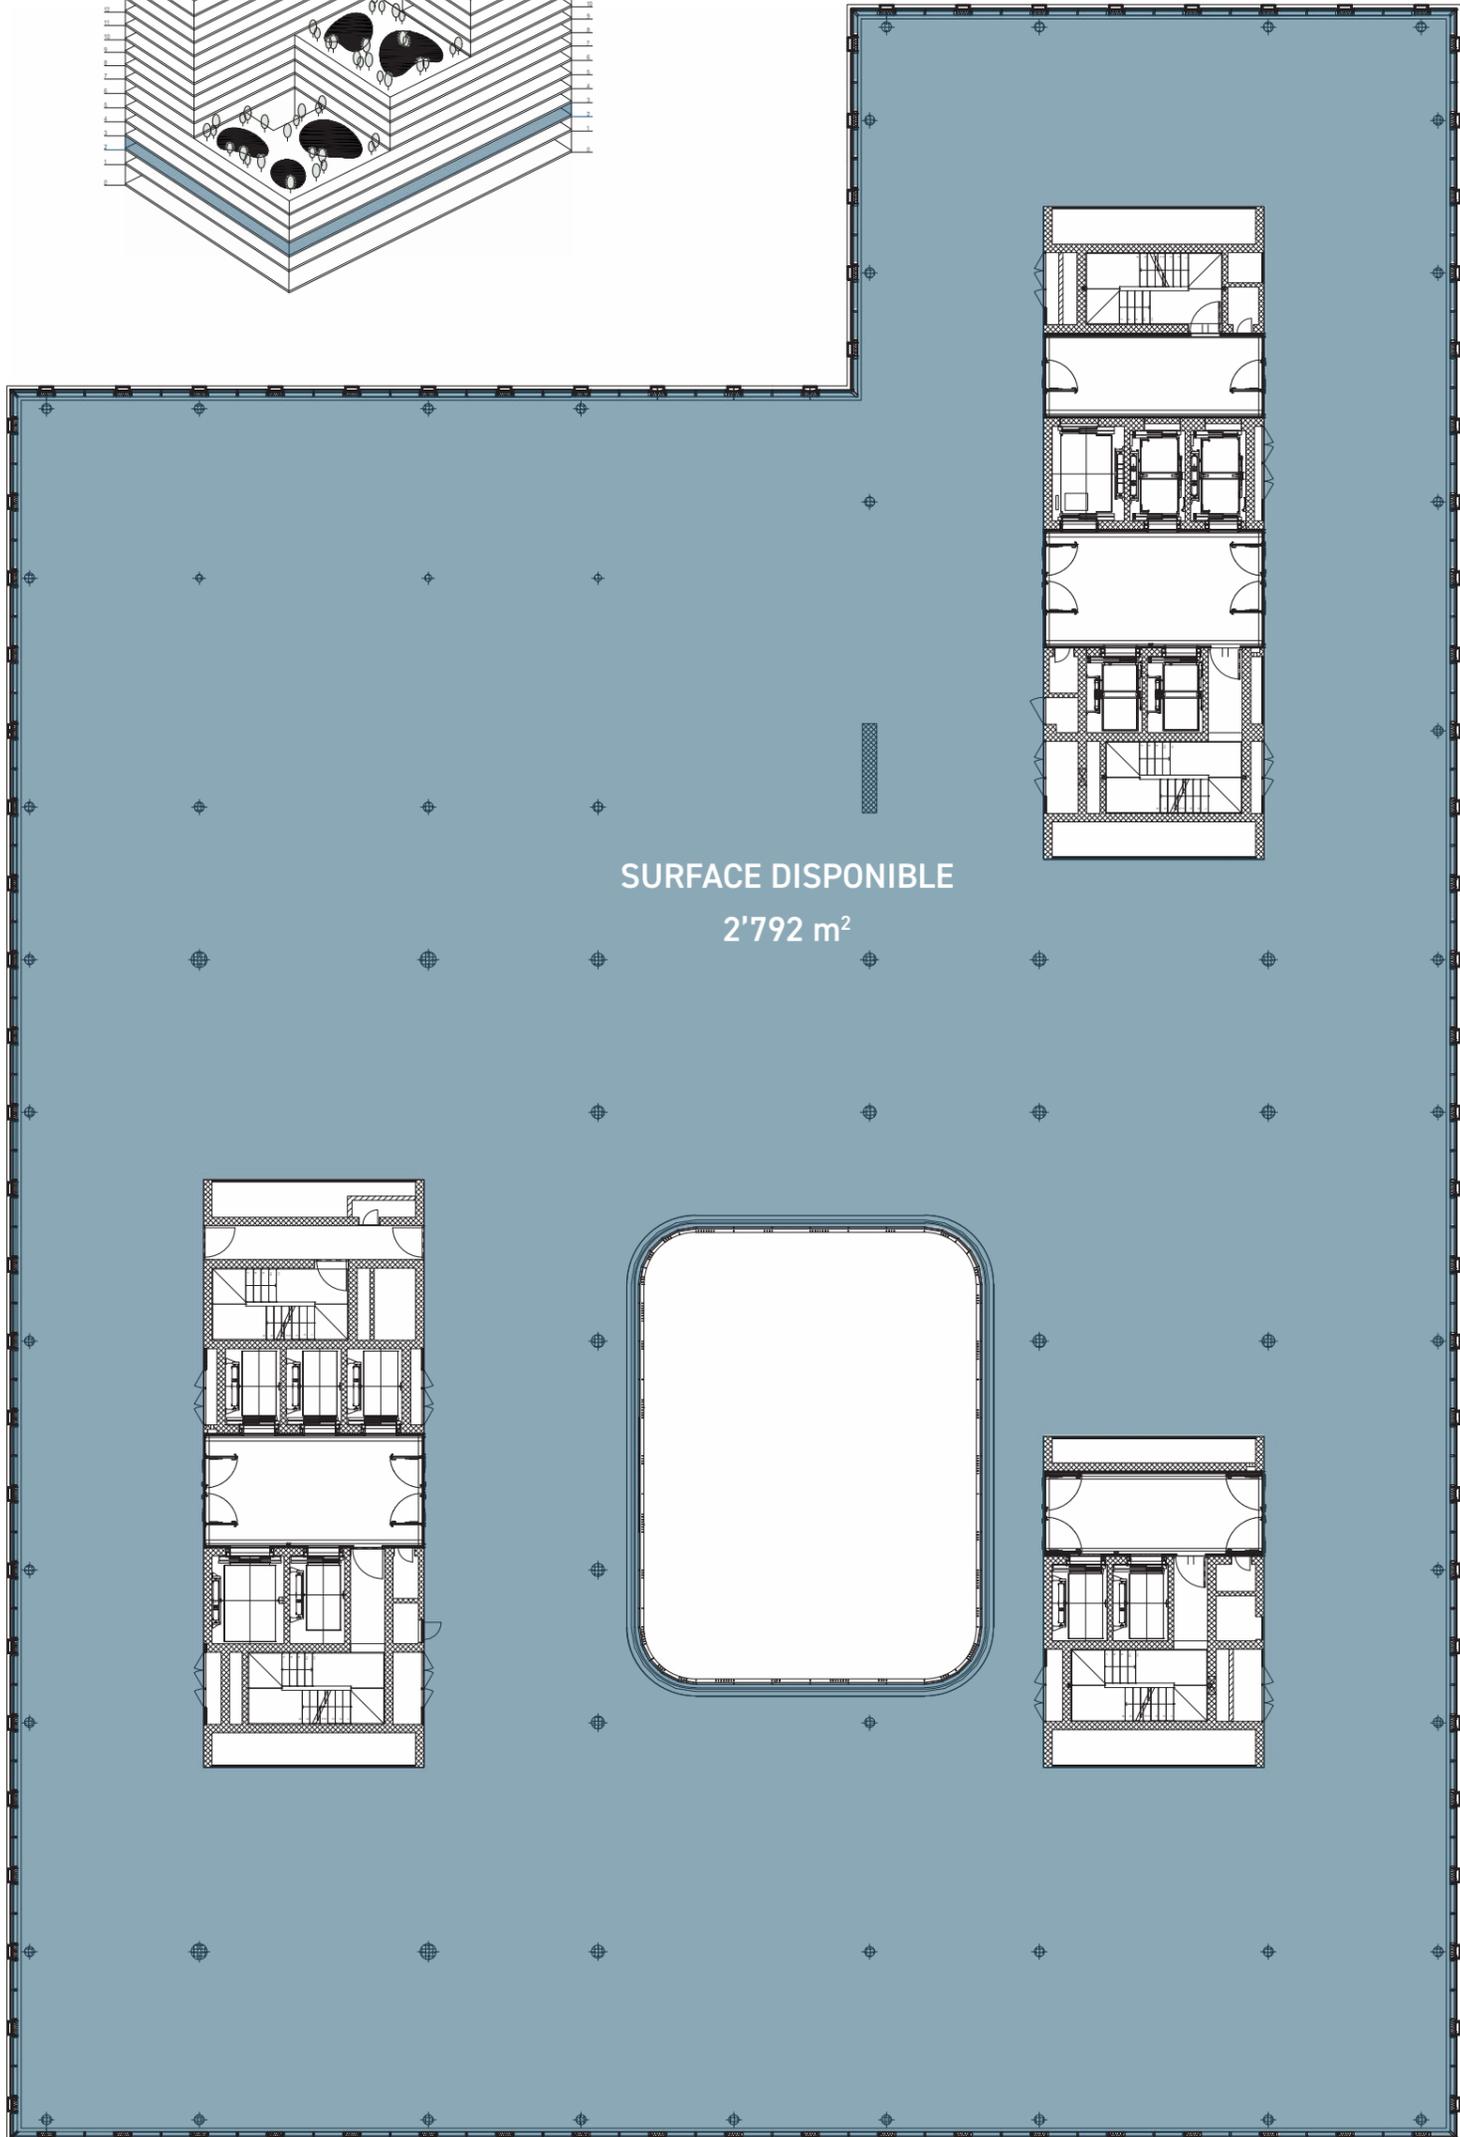
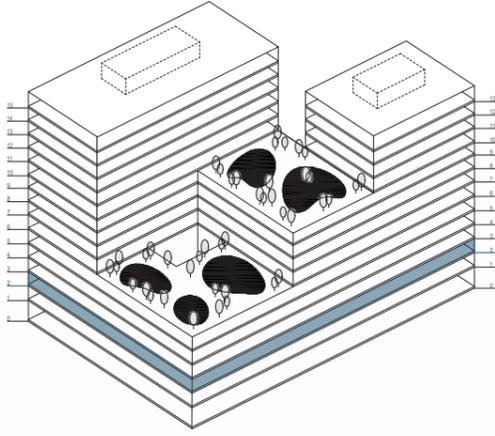


Plan du 2^{ème} étage

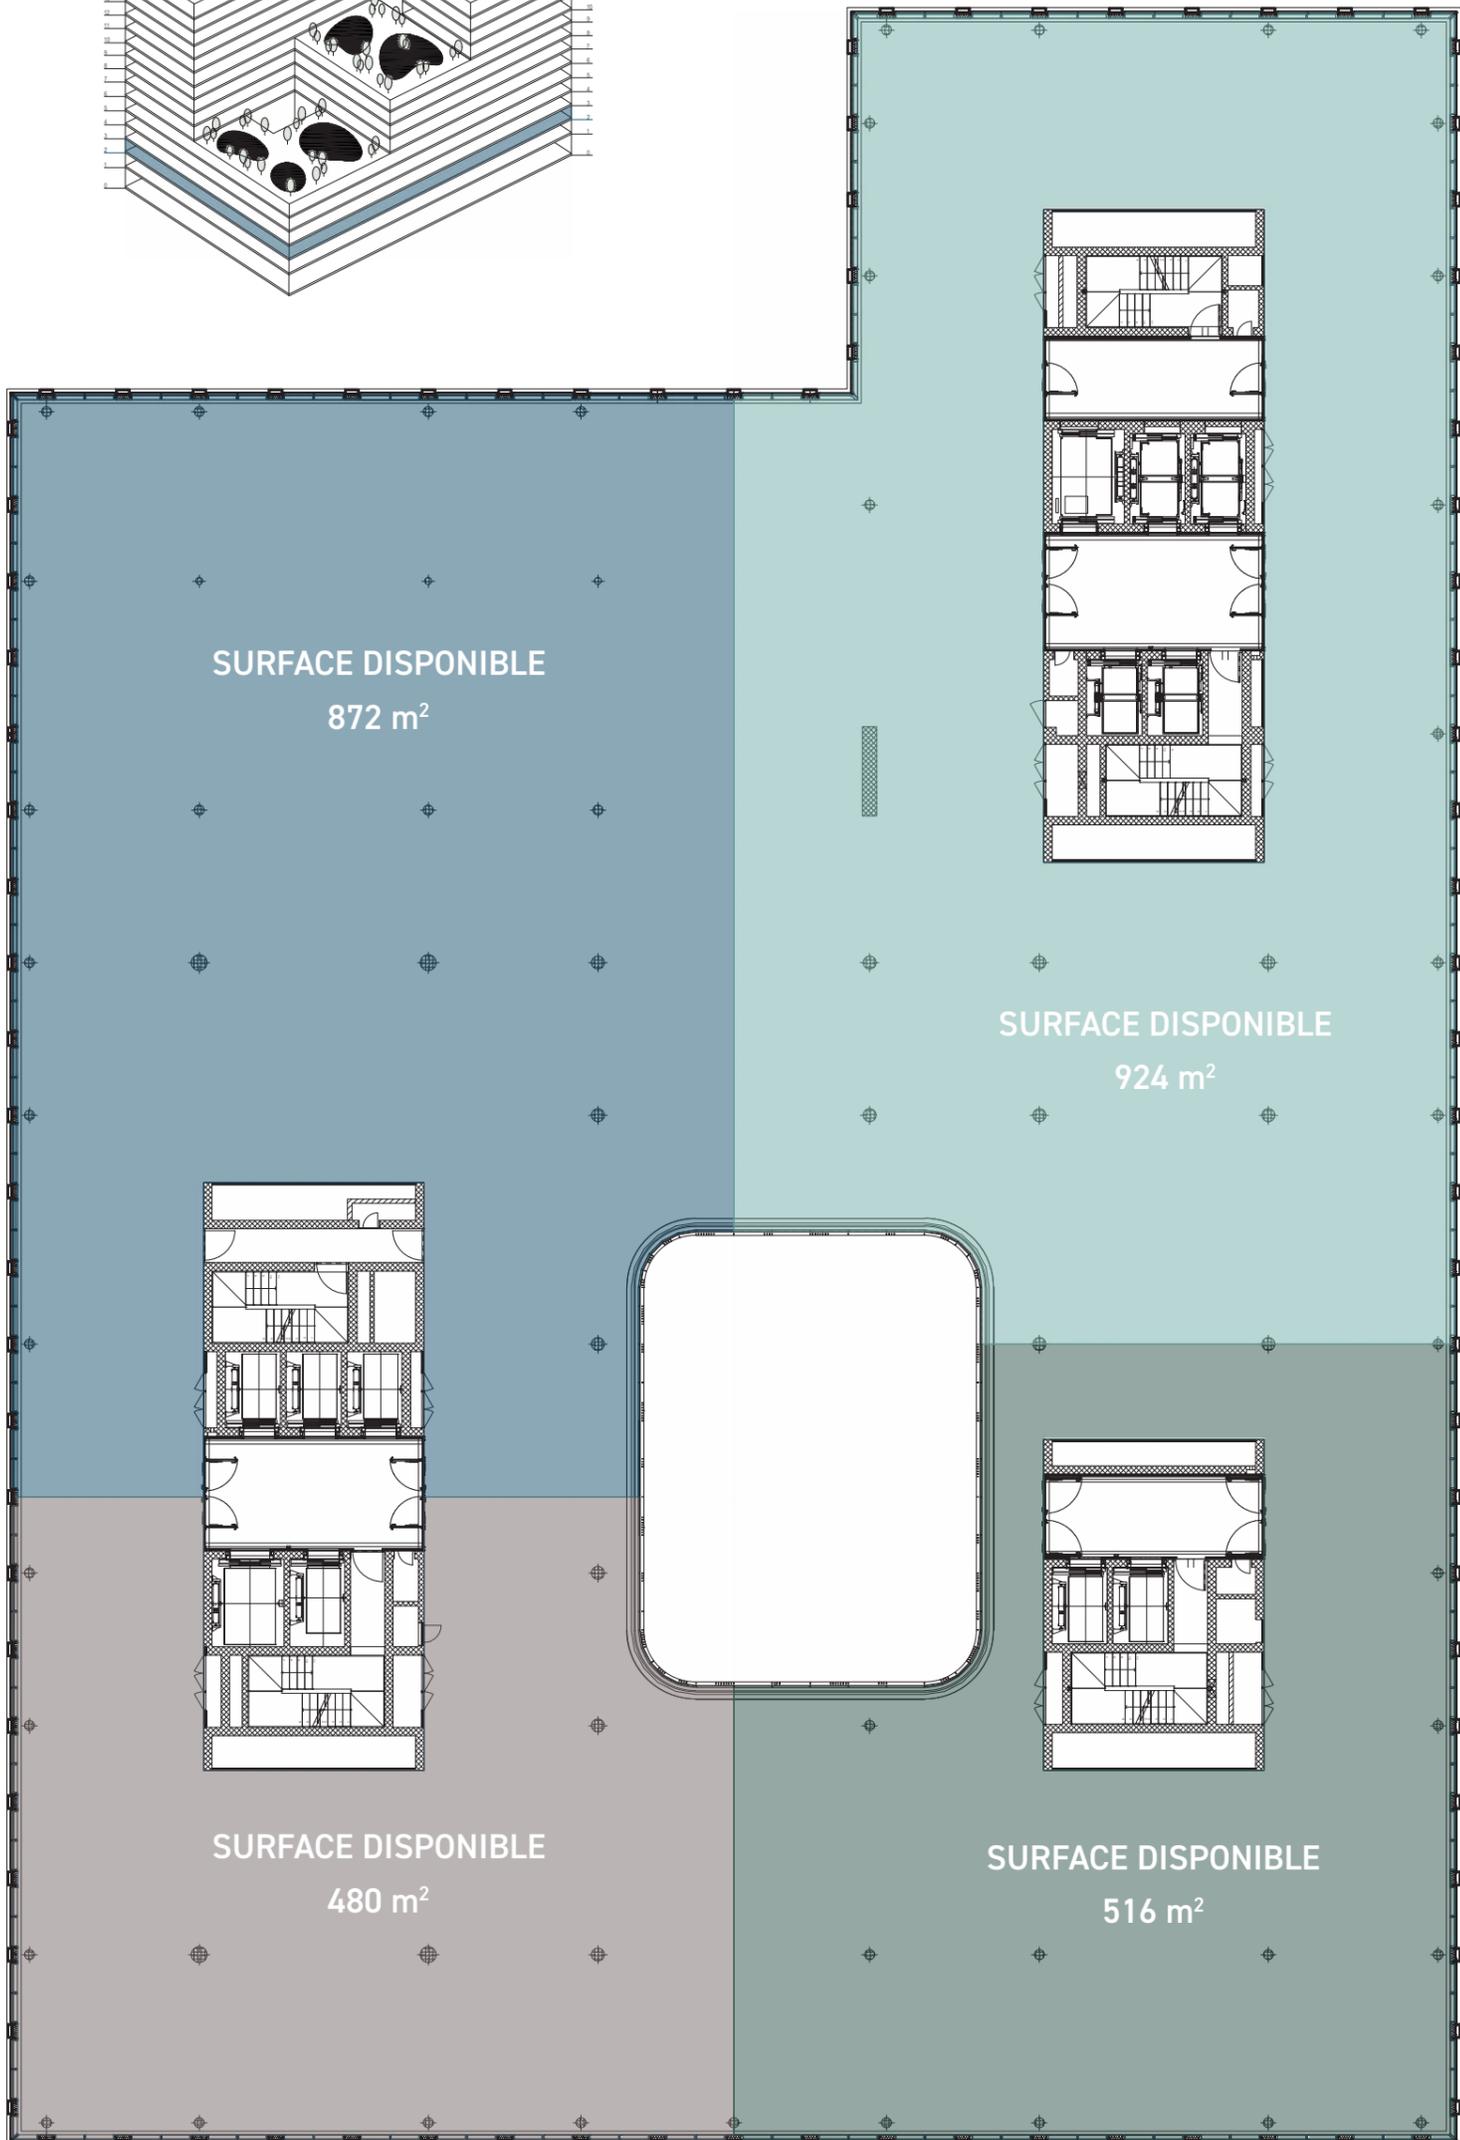

Plan du 2^{ème} étage - Division en 4

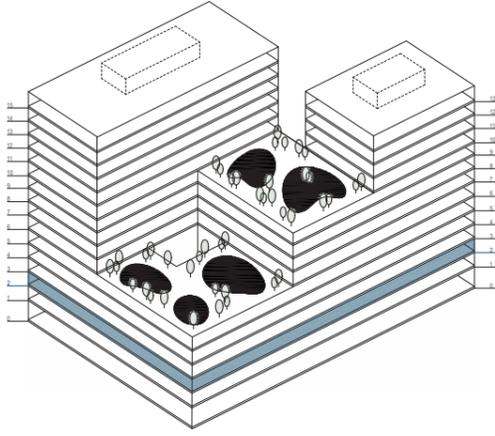


Plan du 2^{ème} étage - Proposition d'aménagement - Total 63 postes

SALLE DE RÉUNION

OPEN SPACE
57 postes

BUREAU FERMÉ
6 postes

ESPACE COMMUN

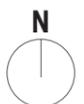


Plan du 2^{ème} étage - Proposition d'aménagement - Total 31 postes

SALLE DE RÉUNION

OPEN SPACE
27 postes

BUREAU FERMÉ
4 postes

ESPACE COMMUN

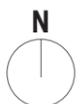



Plan du 2^{ème} étage - Proposition d'aménagement - Total 58 postes

SALLE DE RÉUNION

OPEN SPACE
53 postes

BUREAU FERMÉ
5 postes

ESPACE COMMUN

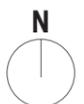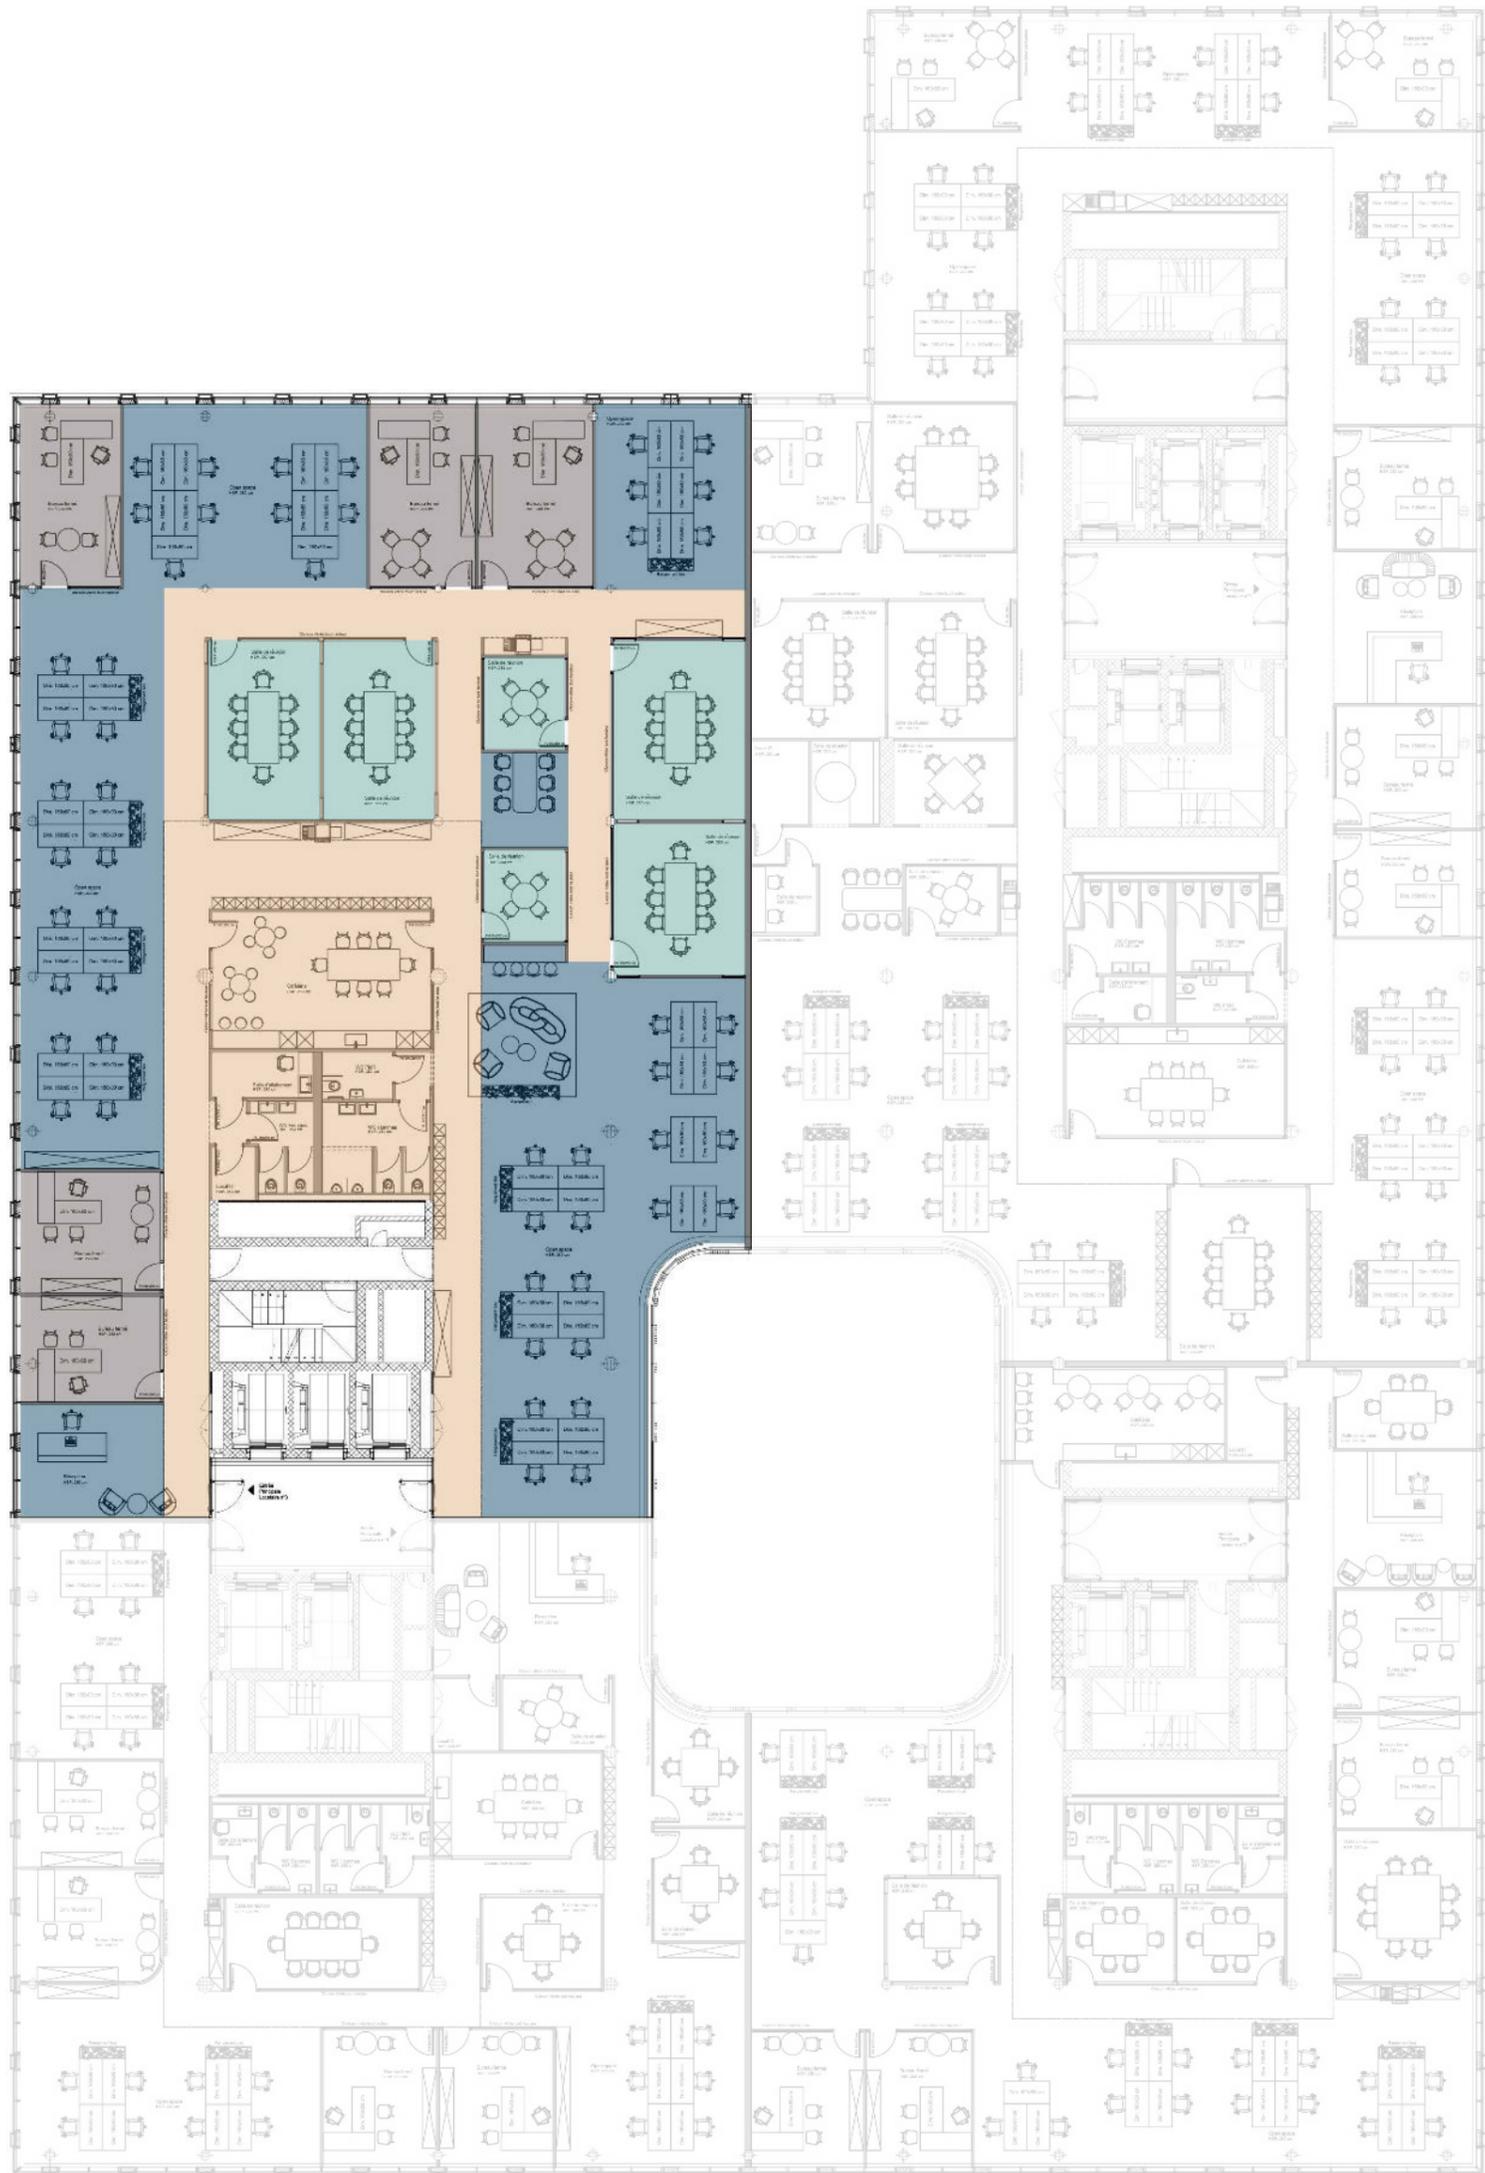

Plan du 2^{ème} étage - Proposition d'aménagement - Total 27 postes

 **SALLE DE RÉUNION**

 **OPEN SPACE**
23 postes

 **BUREAU FERMÉ**
4 postes

 **ESPACE COMMUN**

