

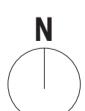



**Plan du 3 ème étage**

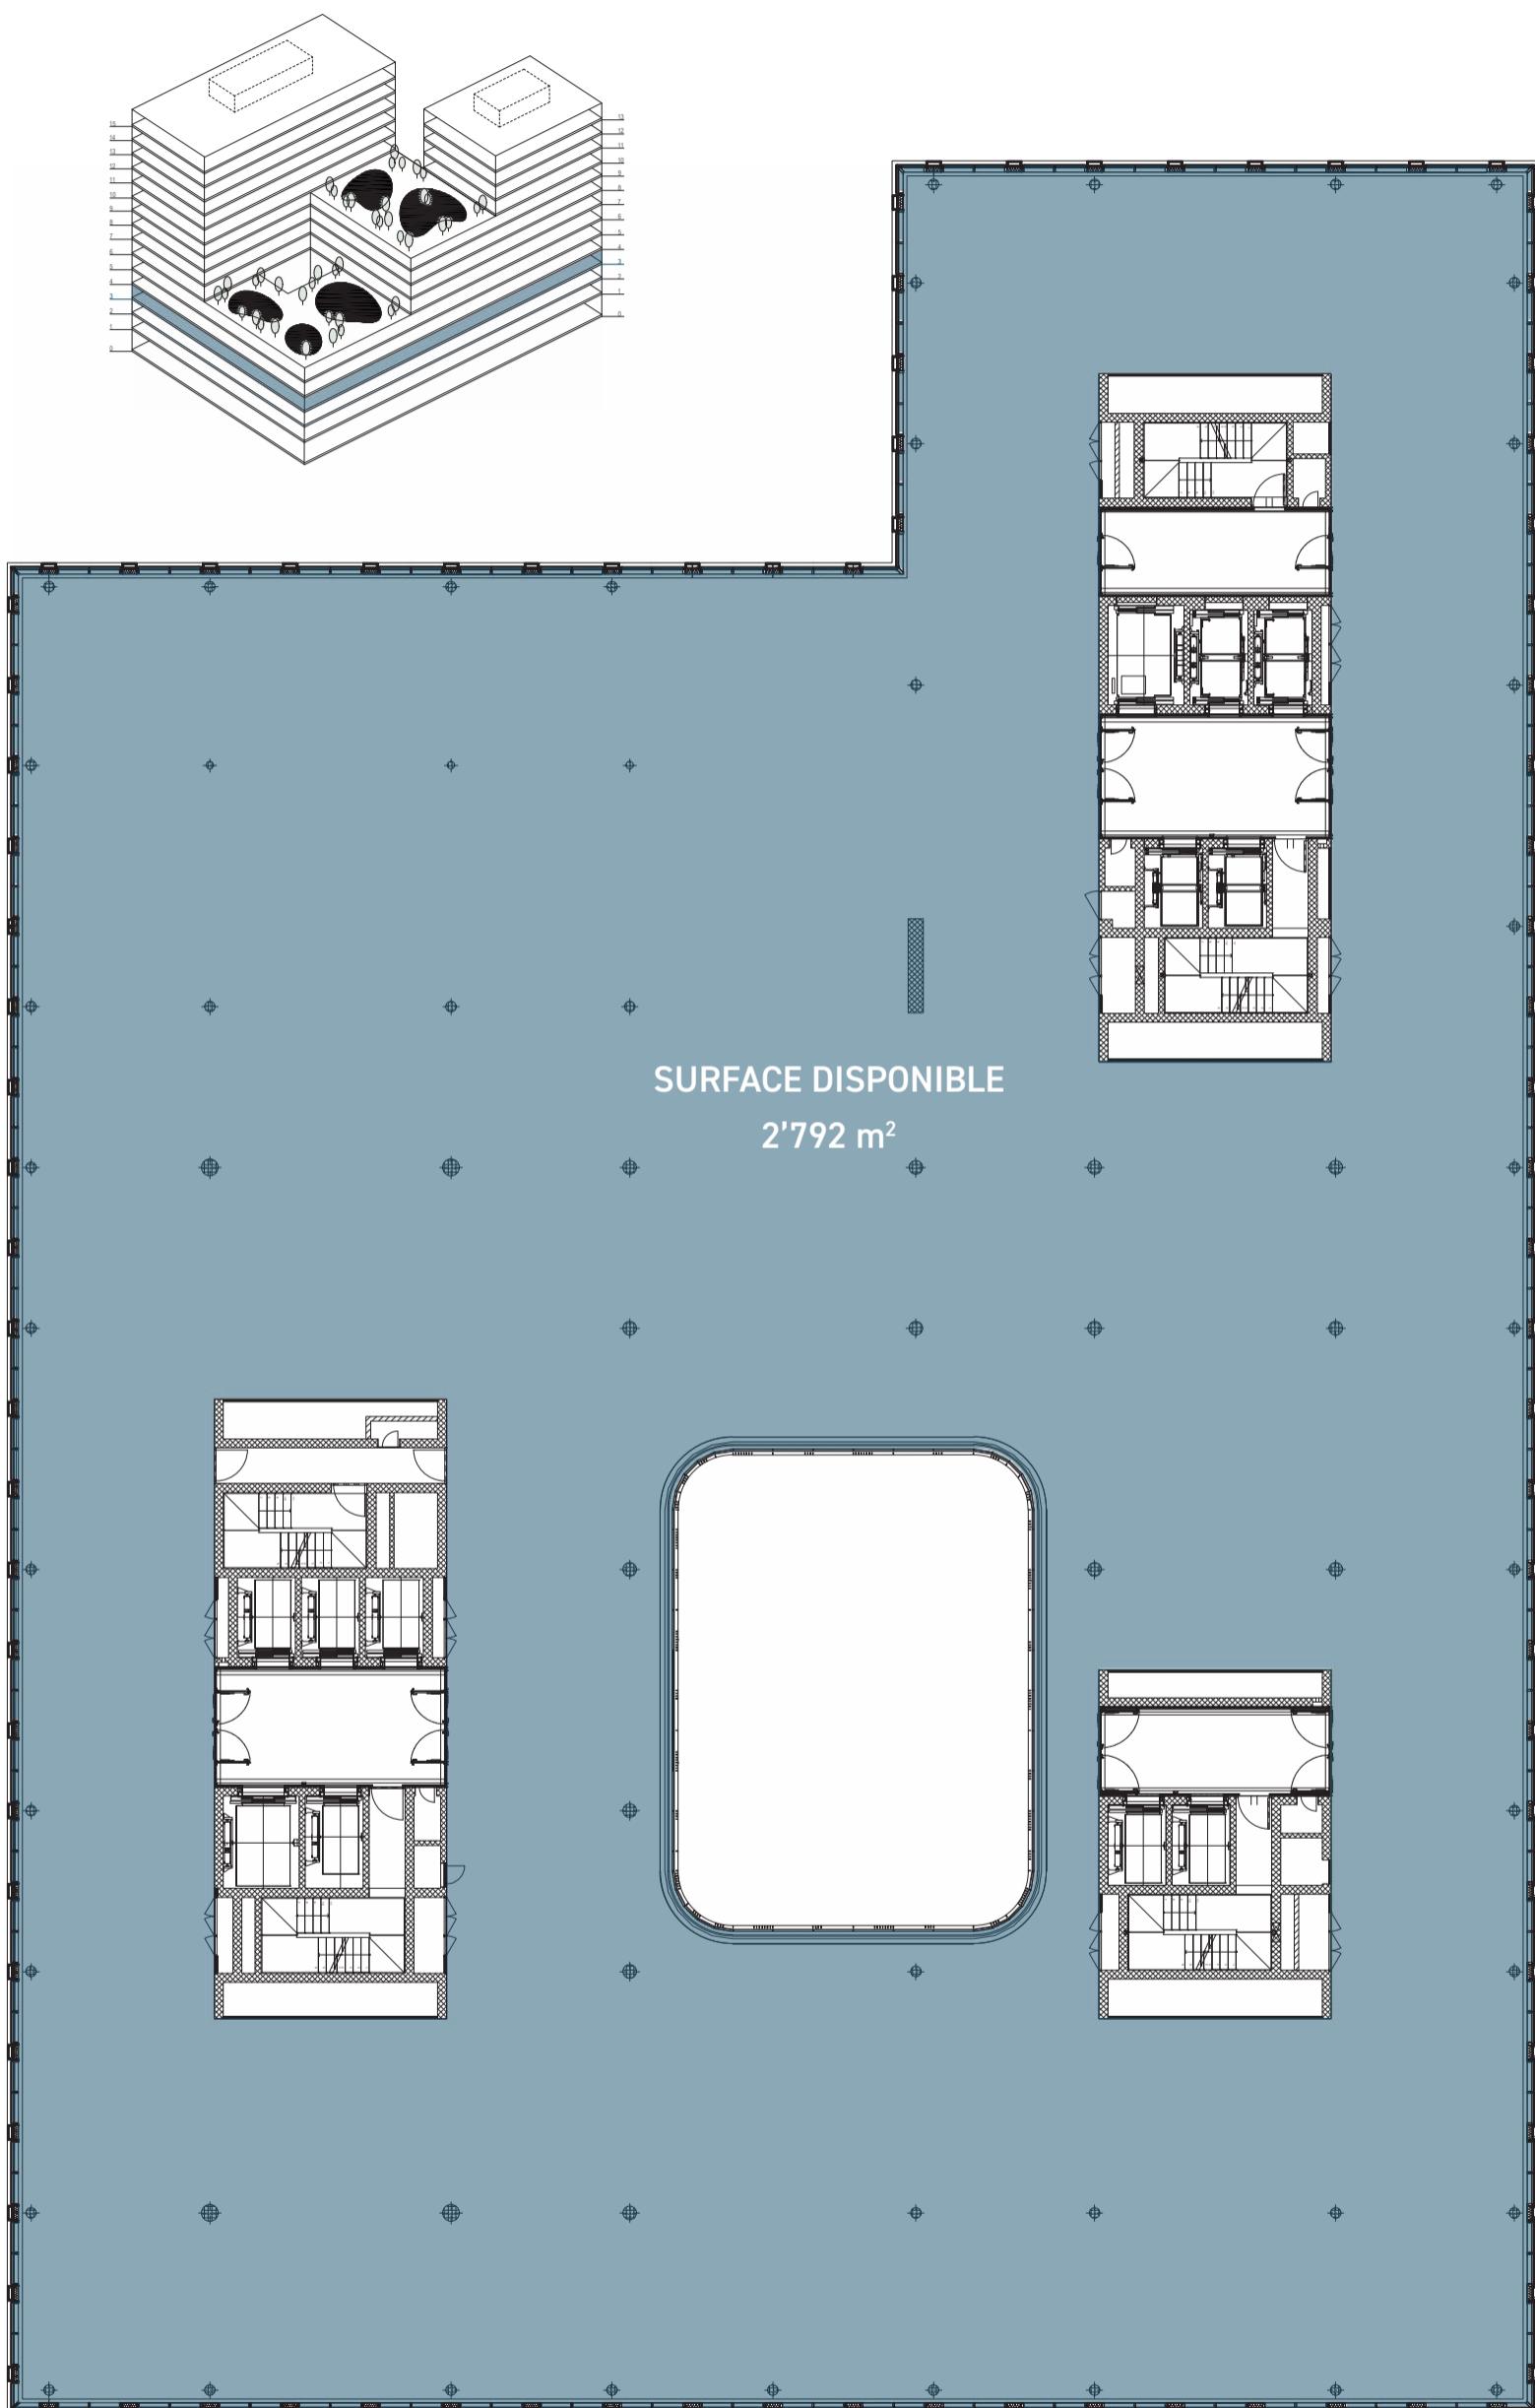


**Plan du 3 ème étage - Division en 2**

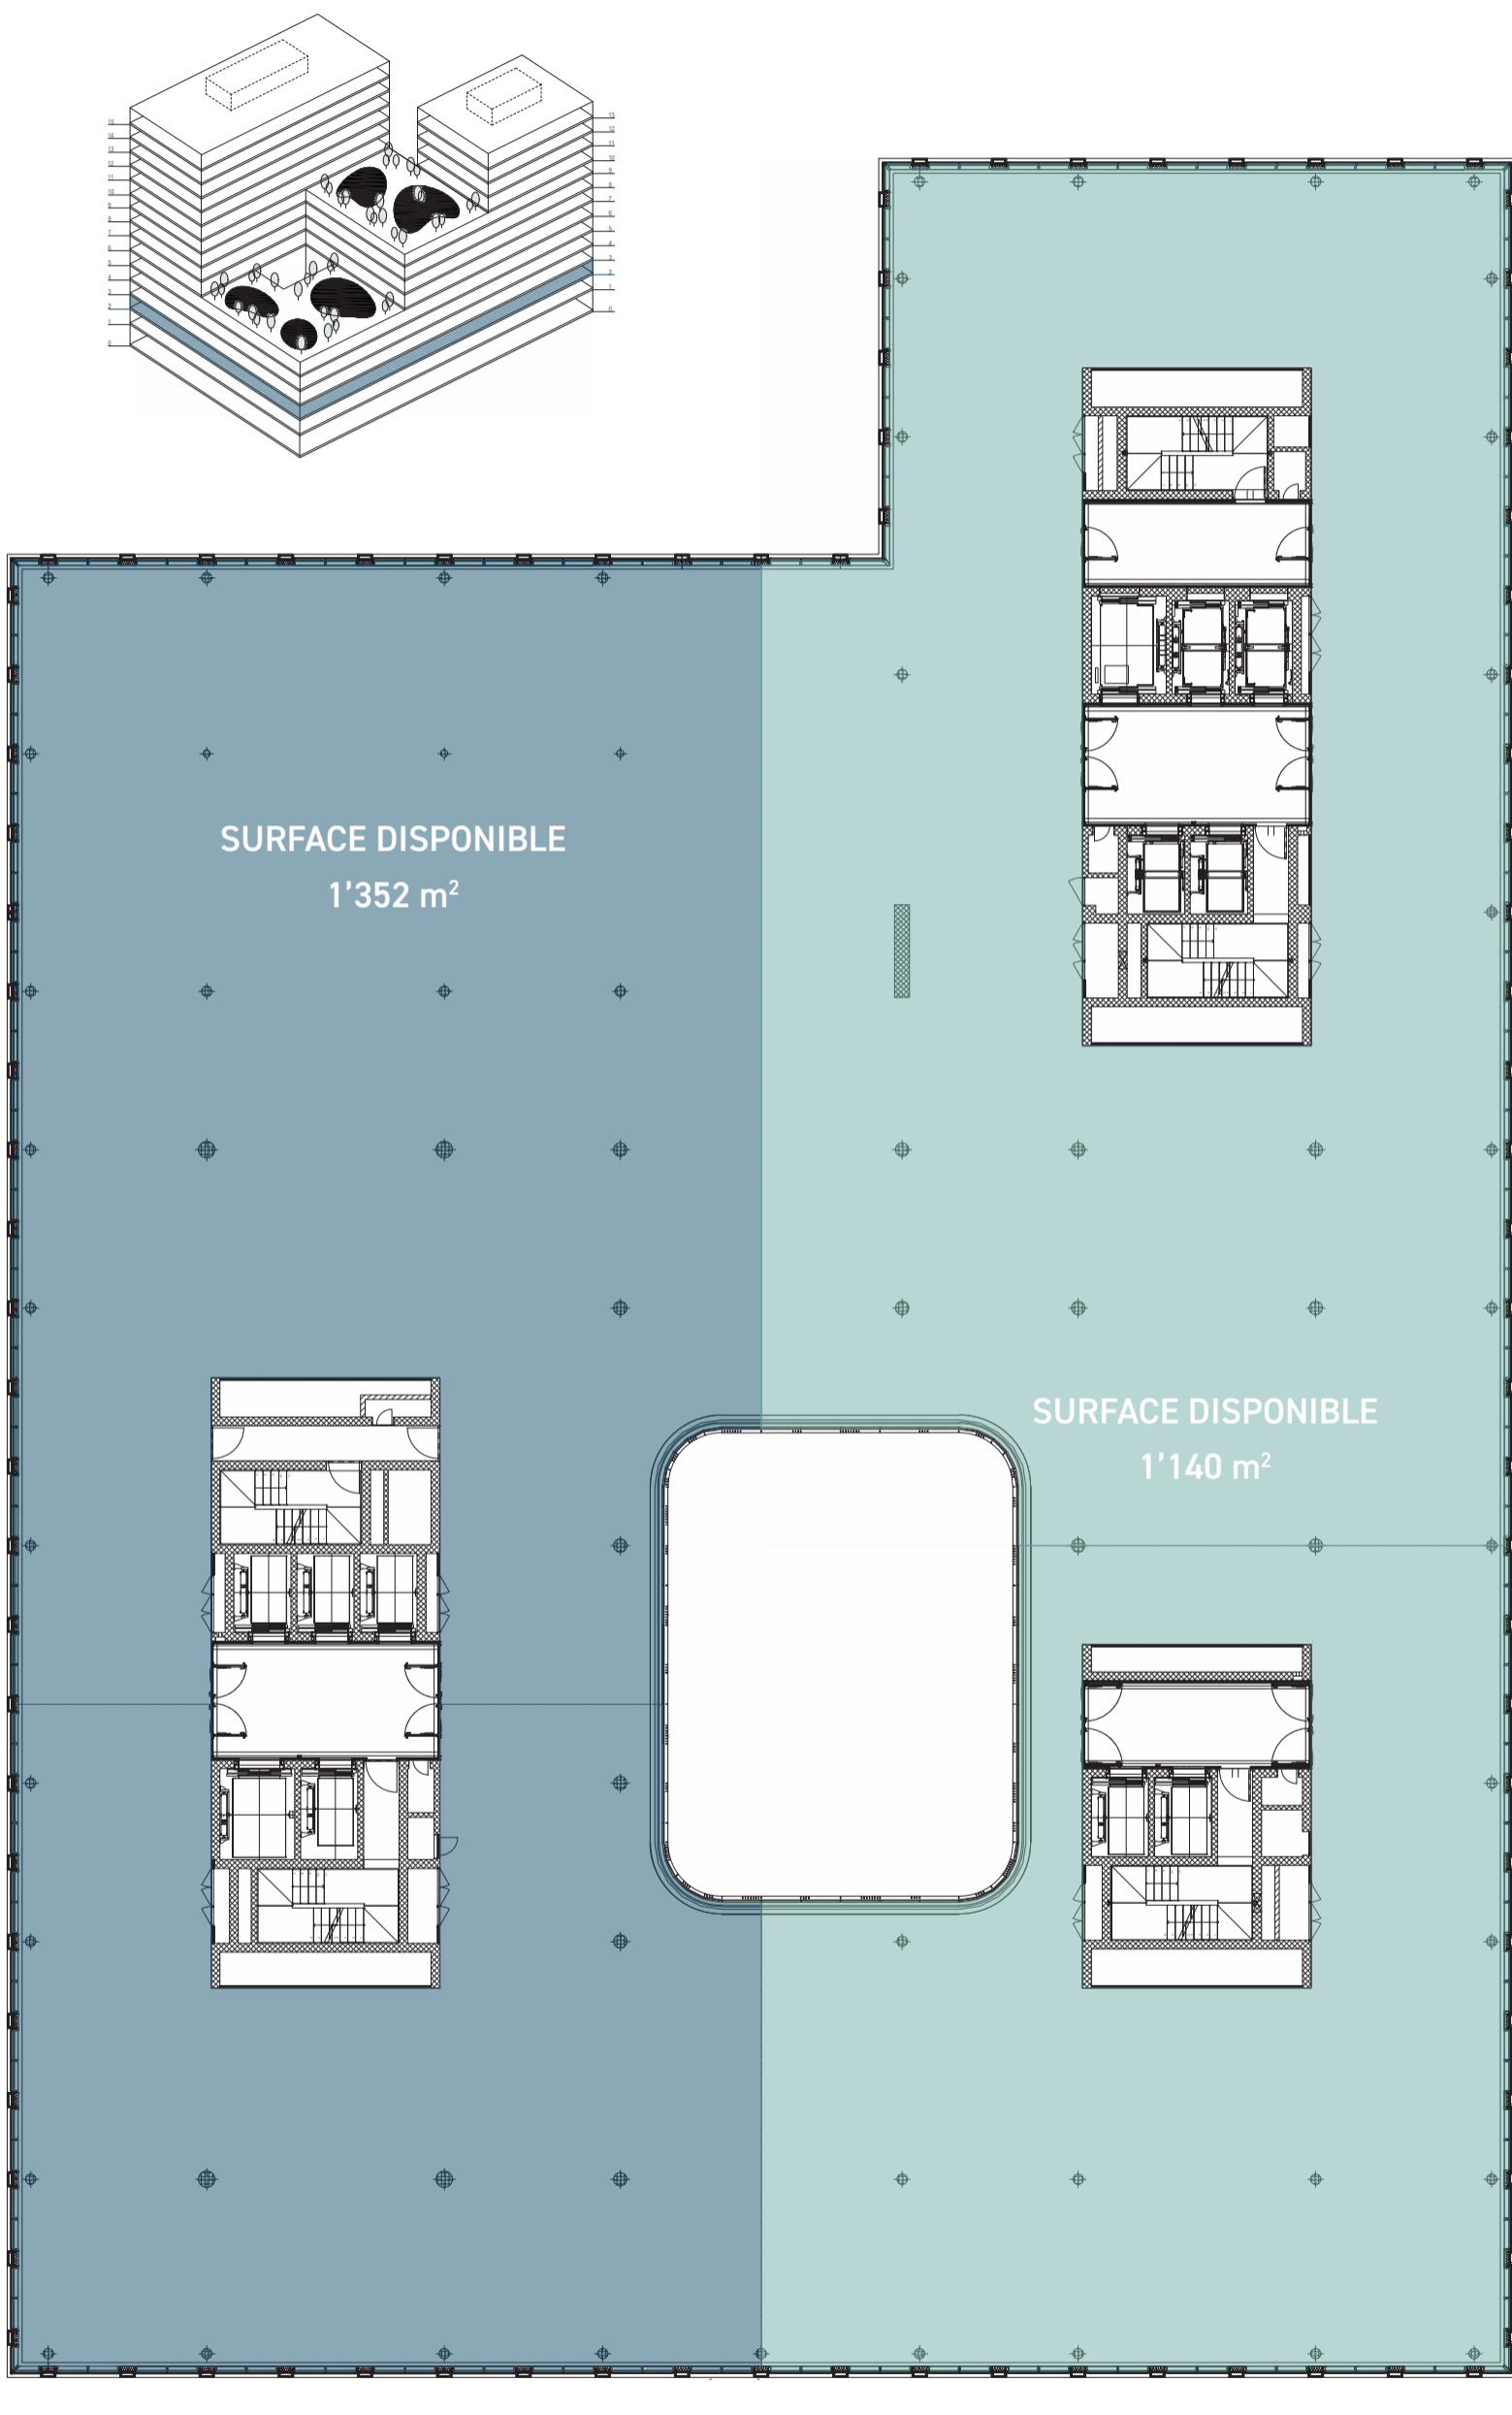

## Plan du 3 ème étage - Proposition d'aménagement - Total 262 postes

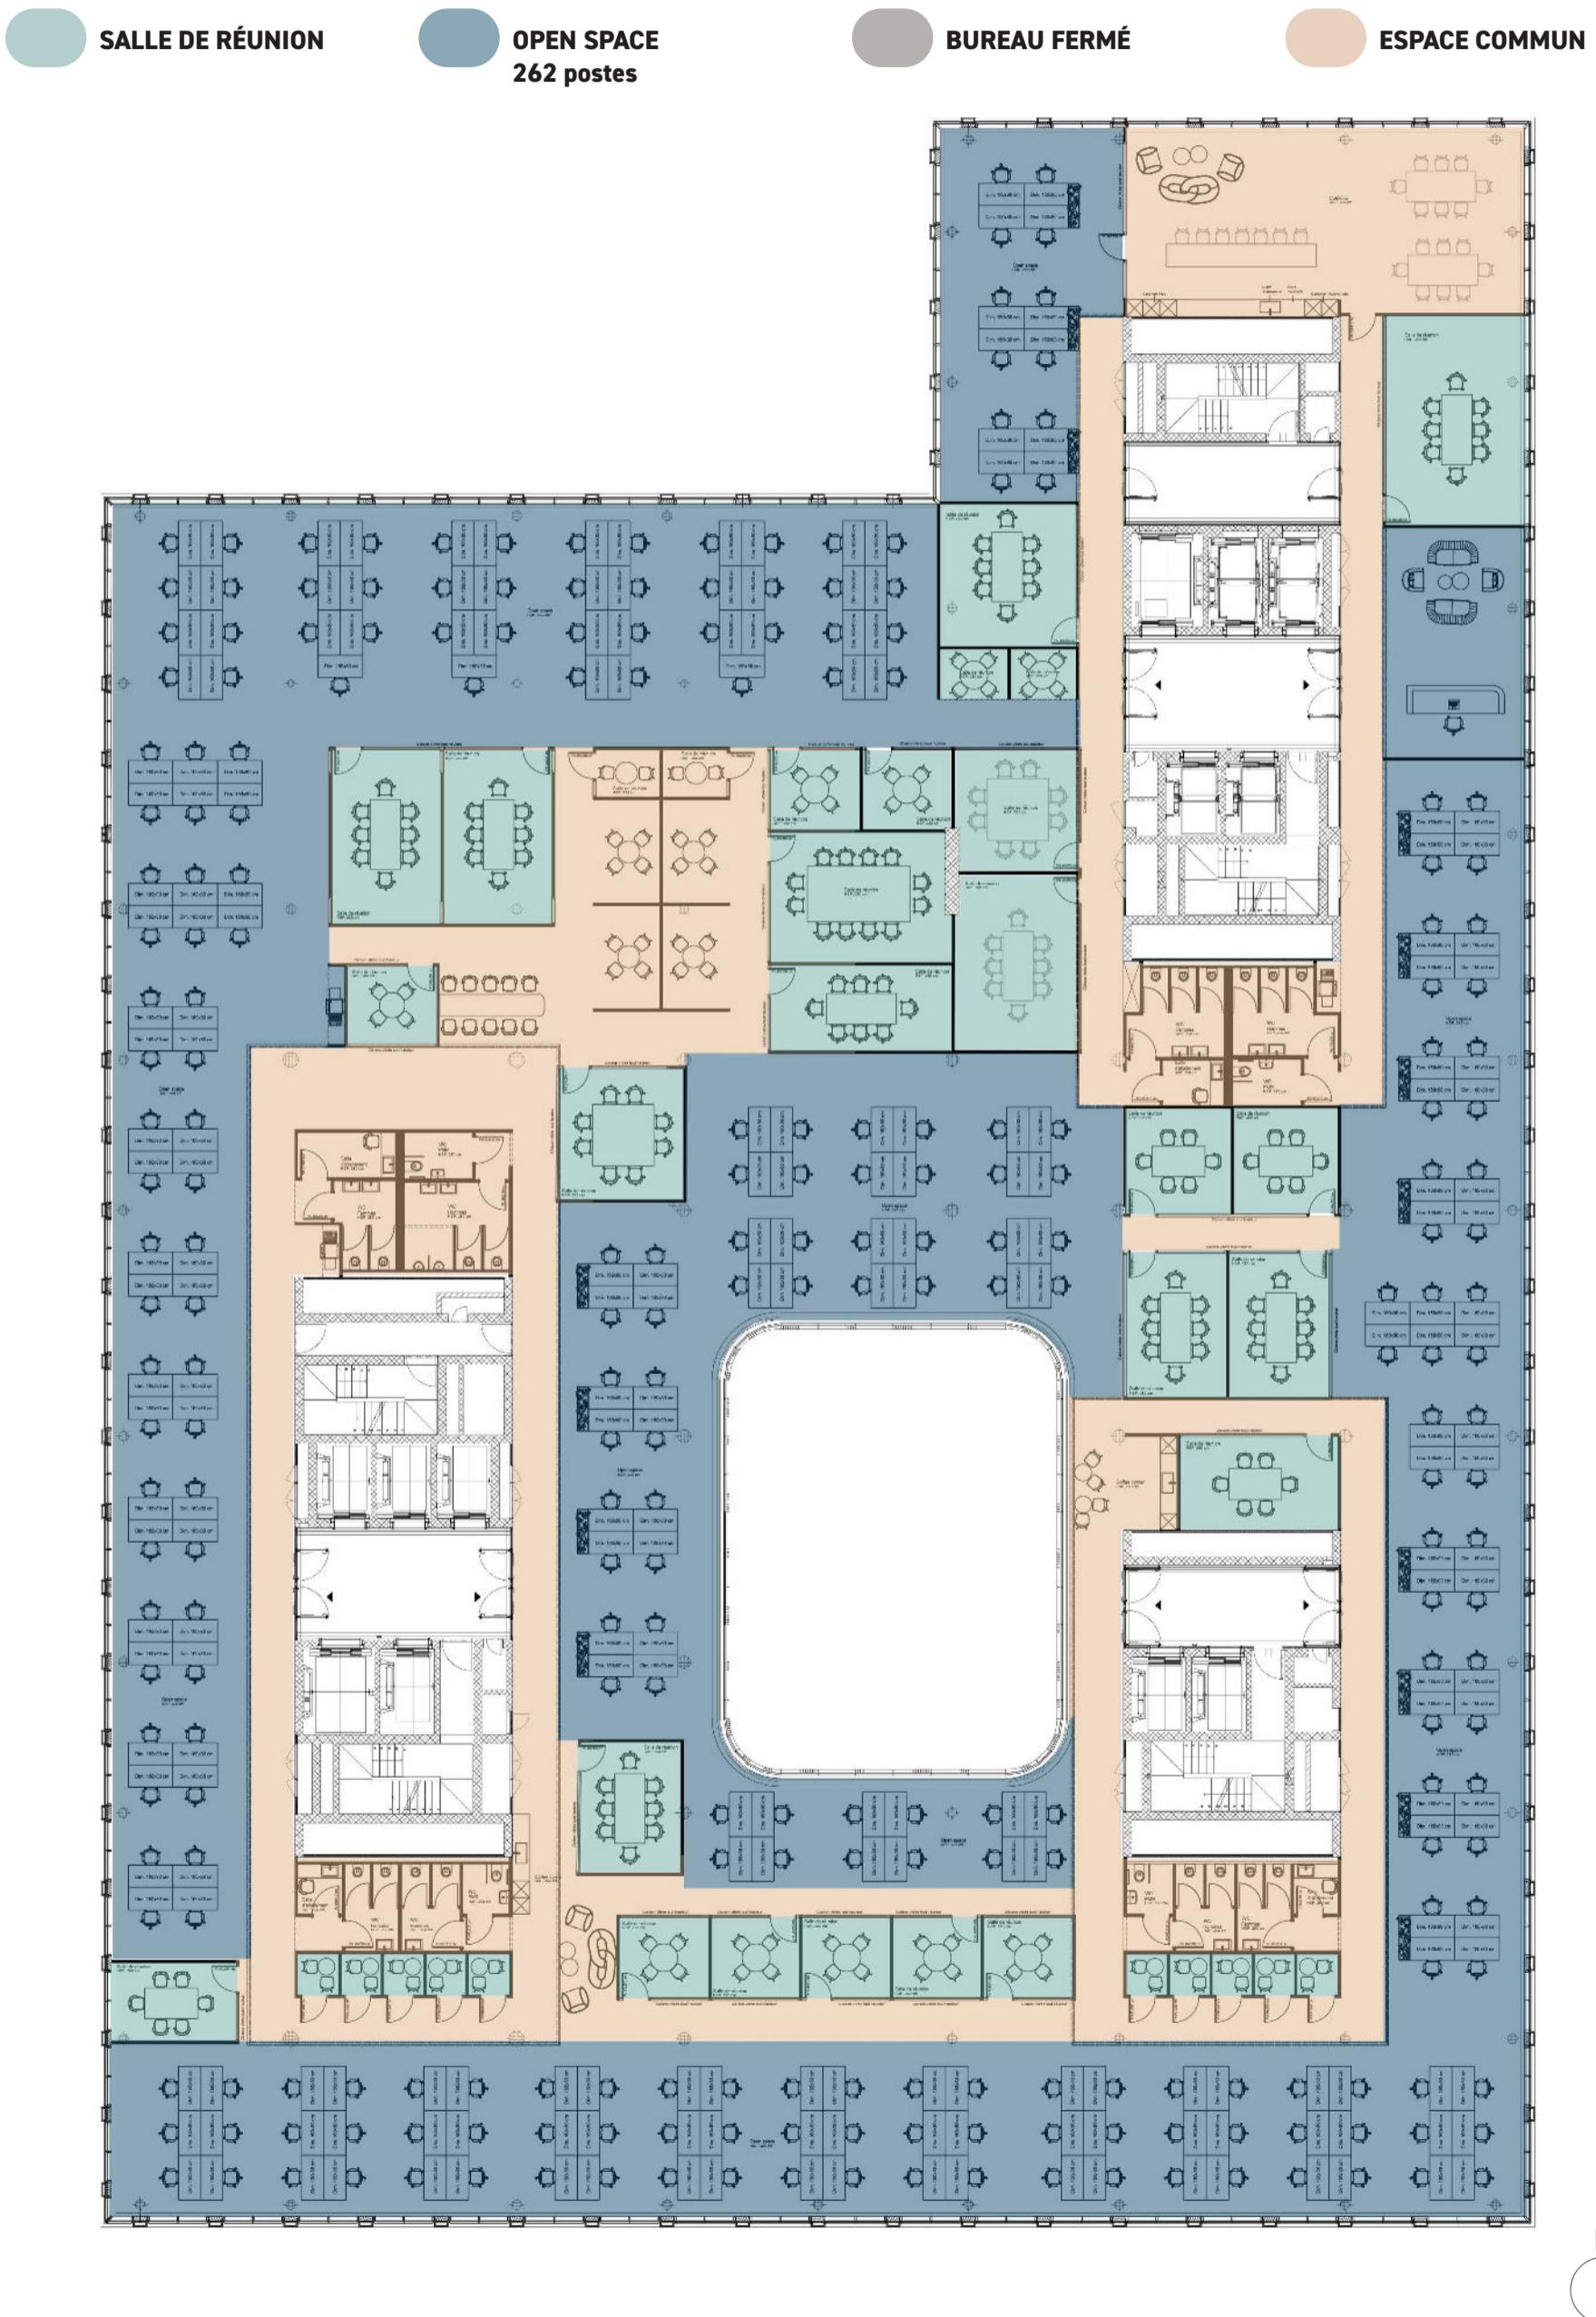

## Plan du 3 ème étage - Proposition d'aménagement - Total 93 postes

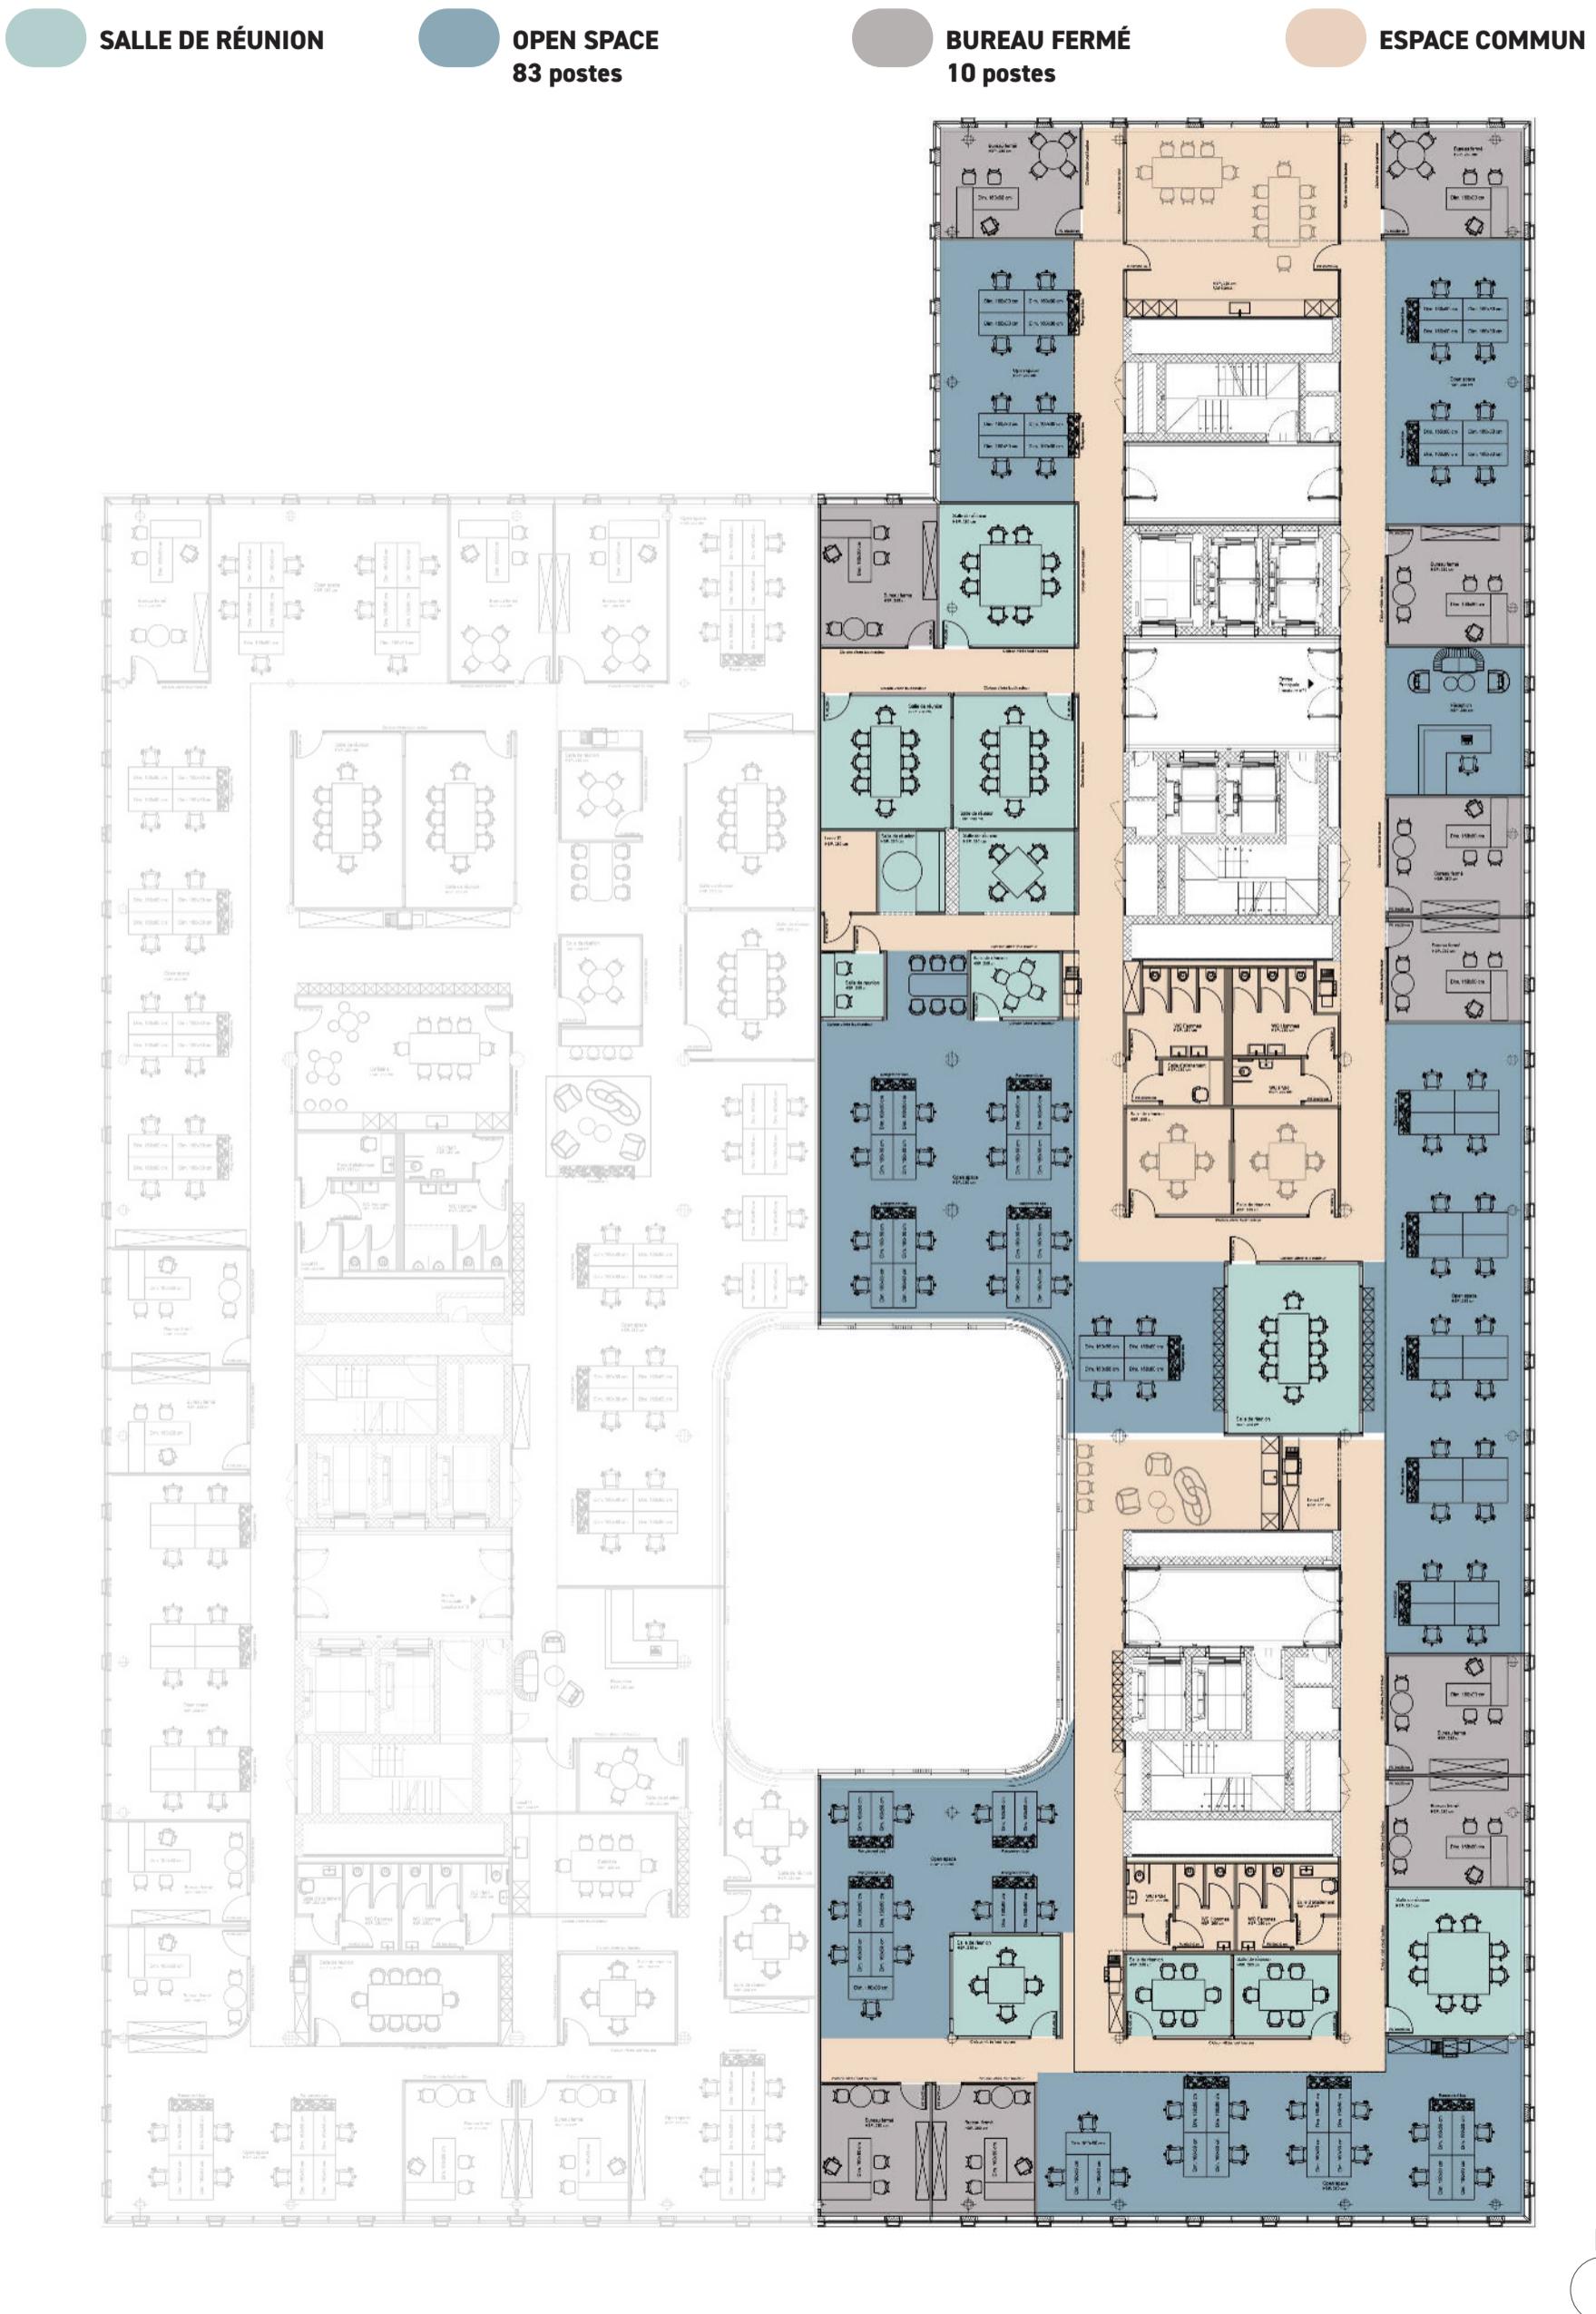

## Plan du 3 ème étage - Proposition d'aménagement - Total postes

