

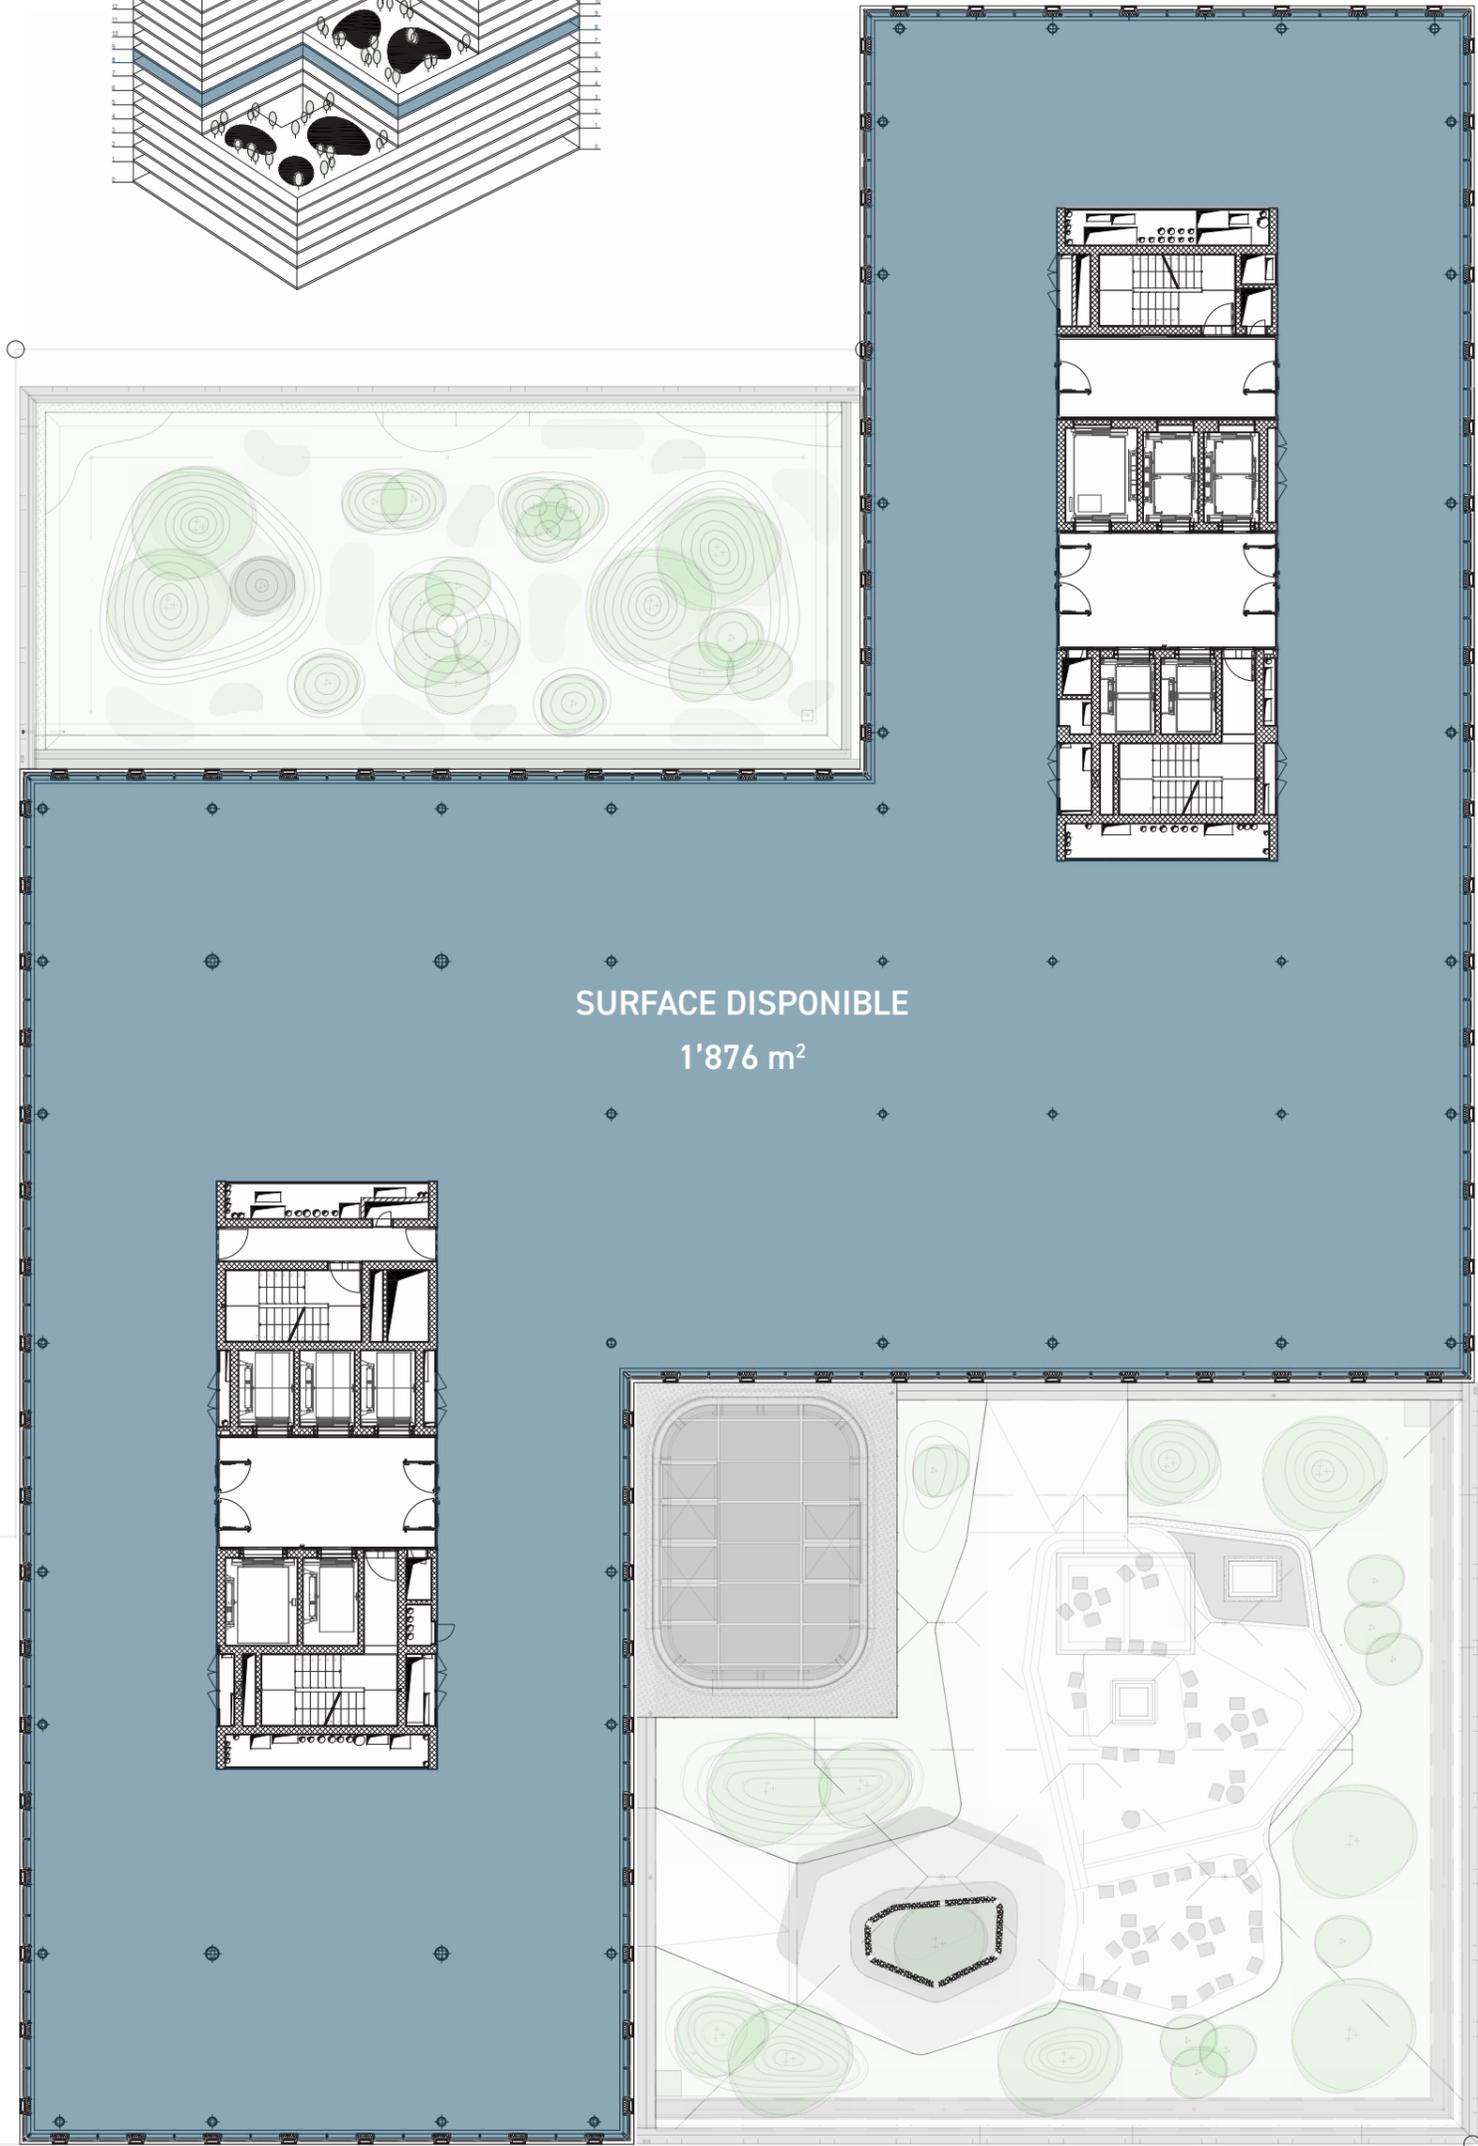


Plan du 8^{ème} étage

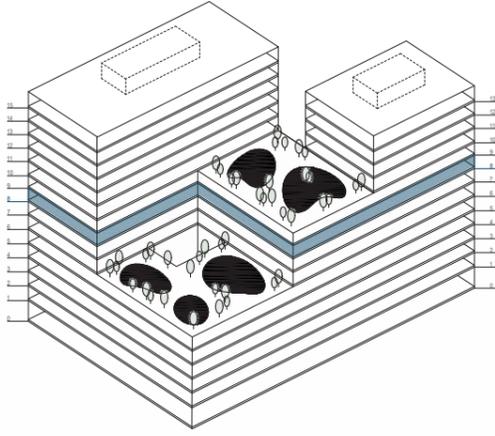

SURFACE DISPONIBLE
1'876 m²

Plan du 8^{ème} étage - Division en 3

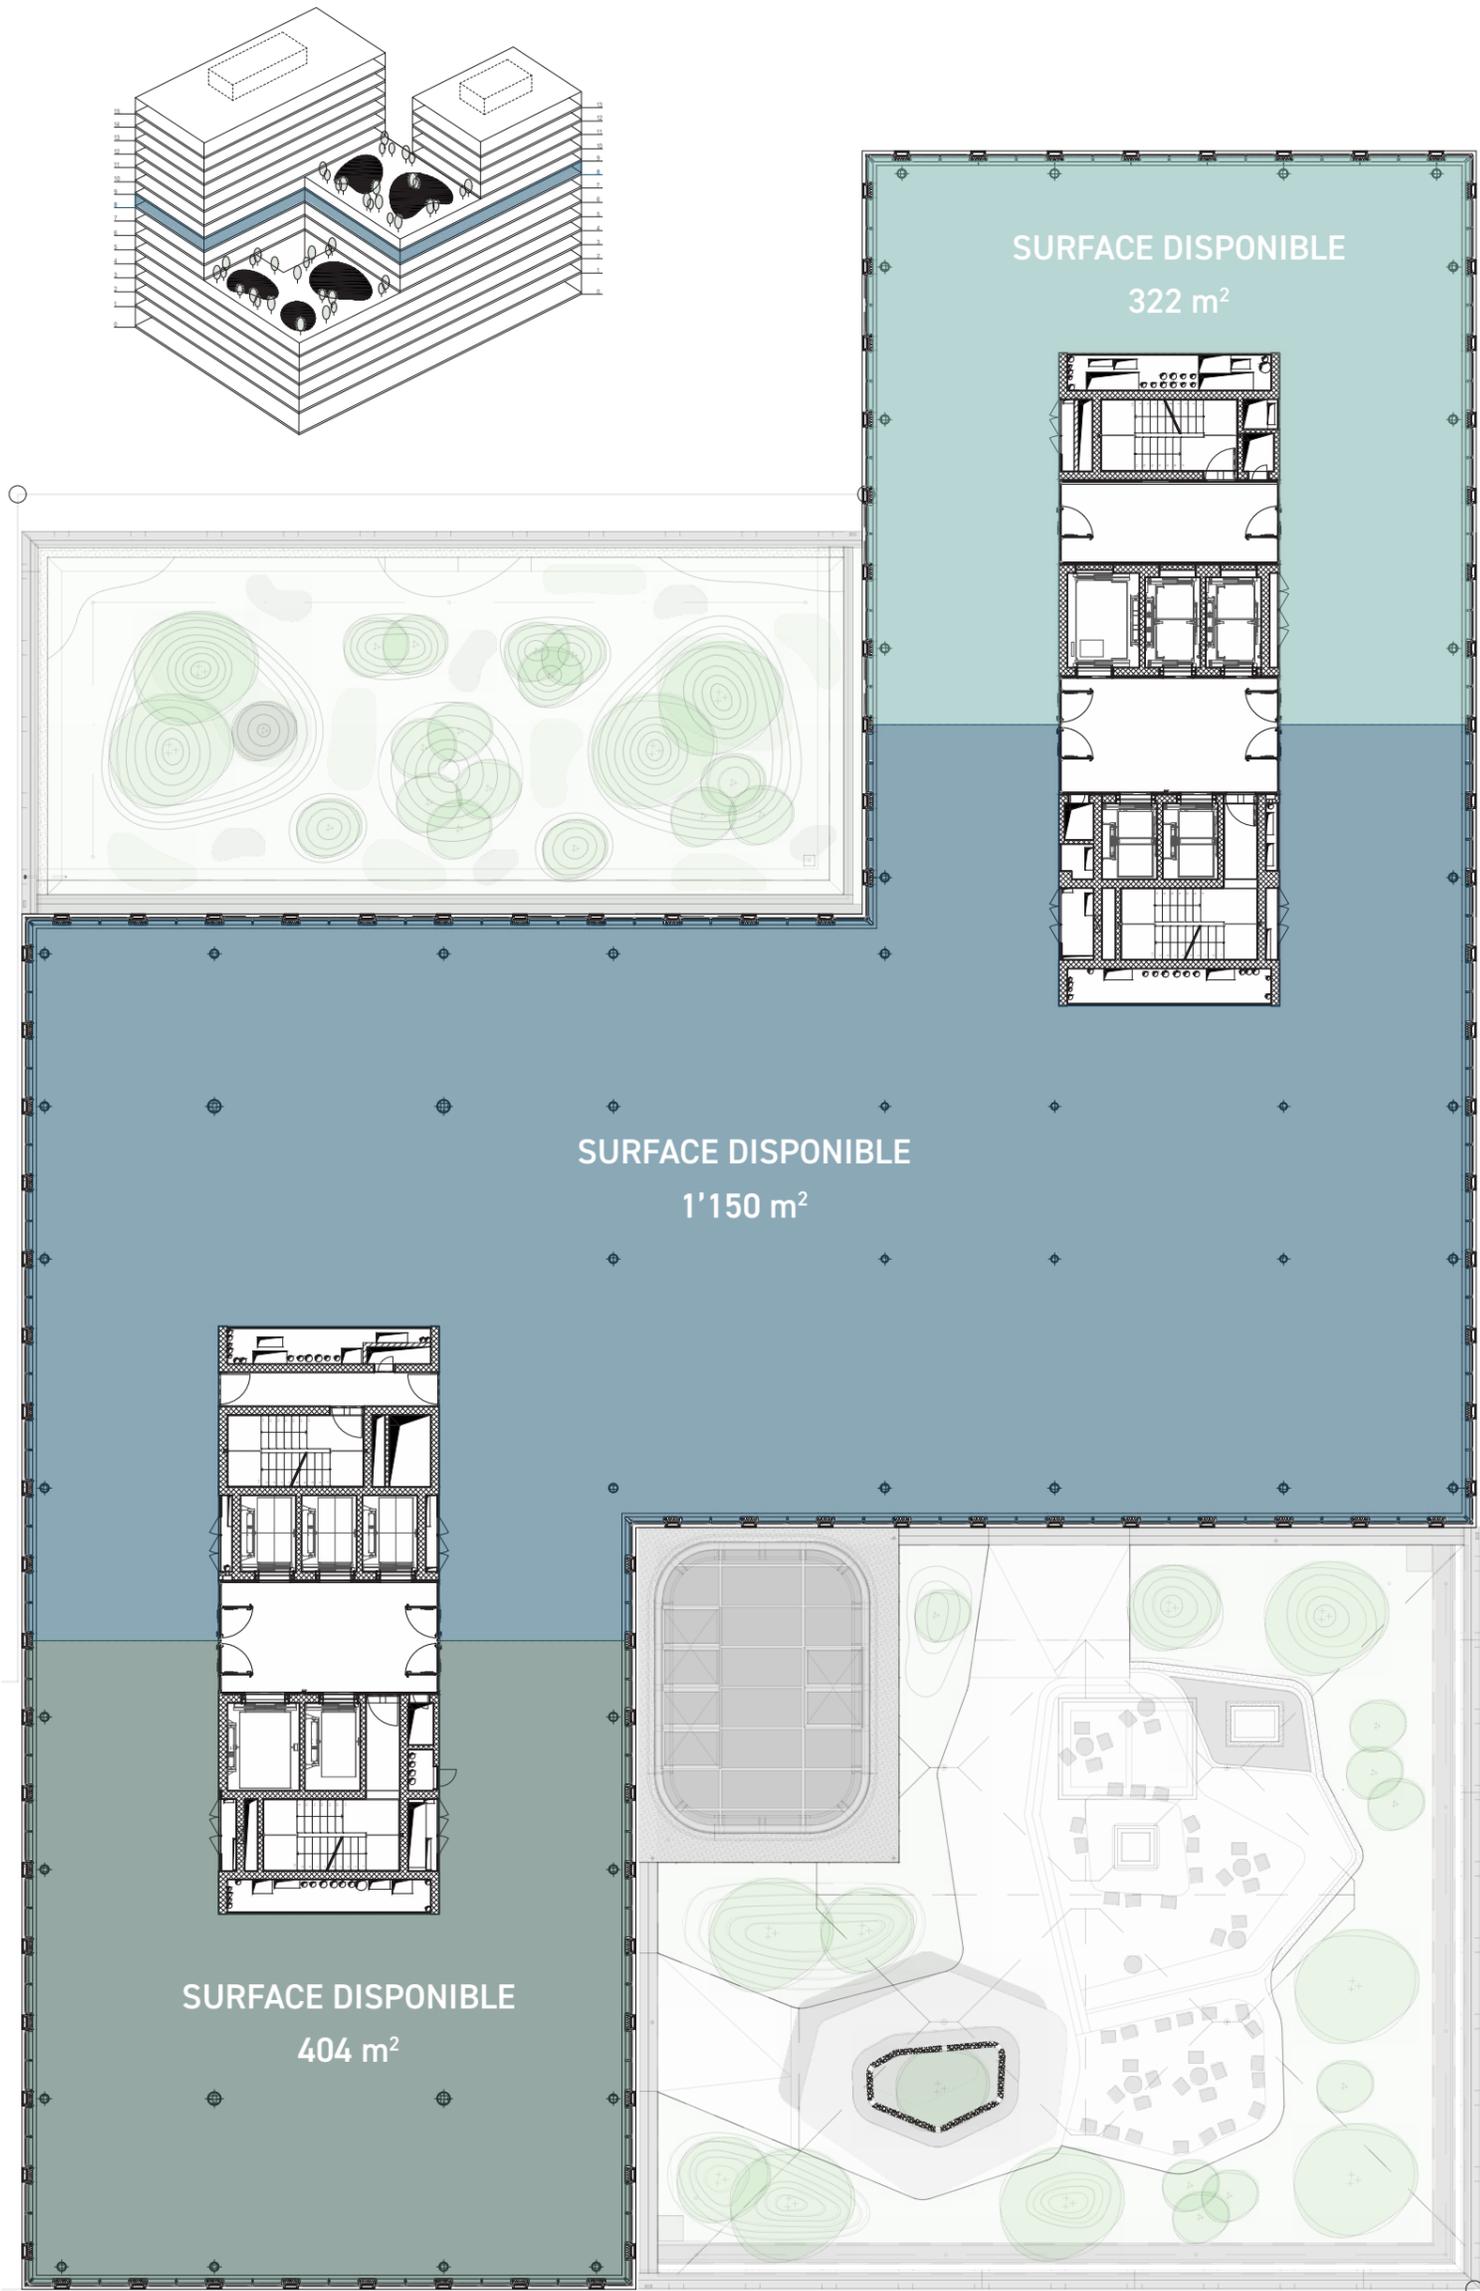


Plan du 8^{ème} étage - Proposition d'aménagement - Total 131 postes

SALLE DE RÉUNION

OPEN SPACE
122 postes

BUREAU FERMÉ
9 postes

ESPACE COMMUN

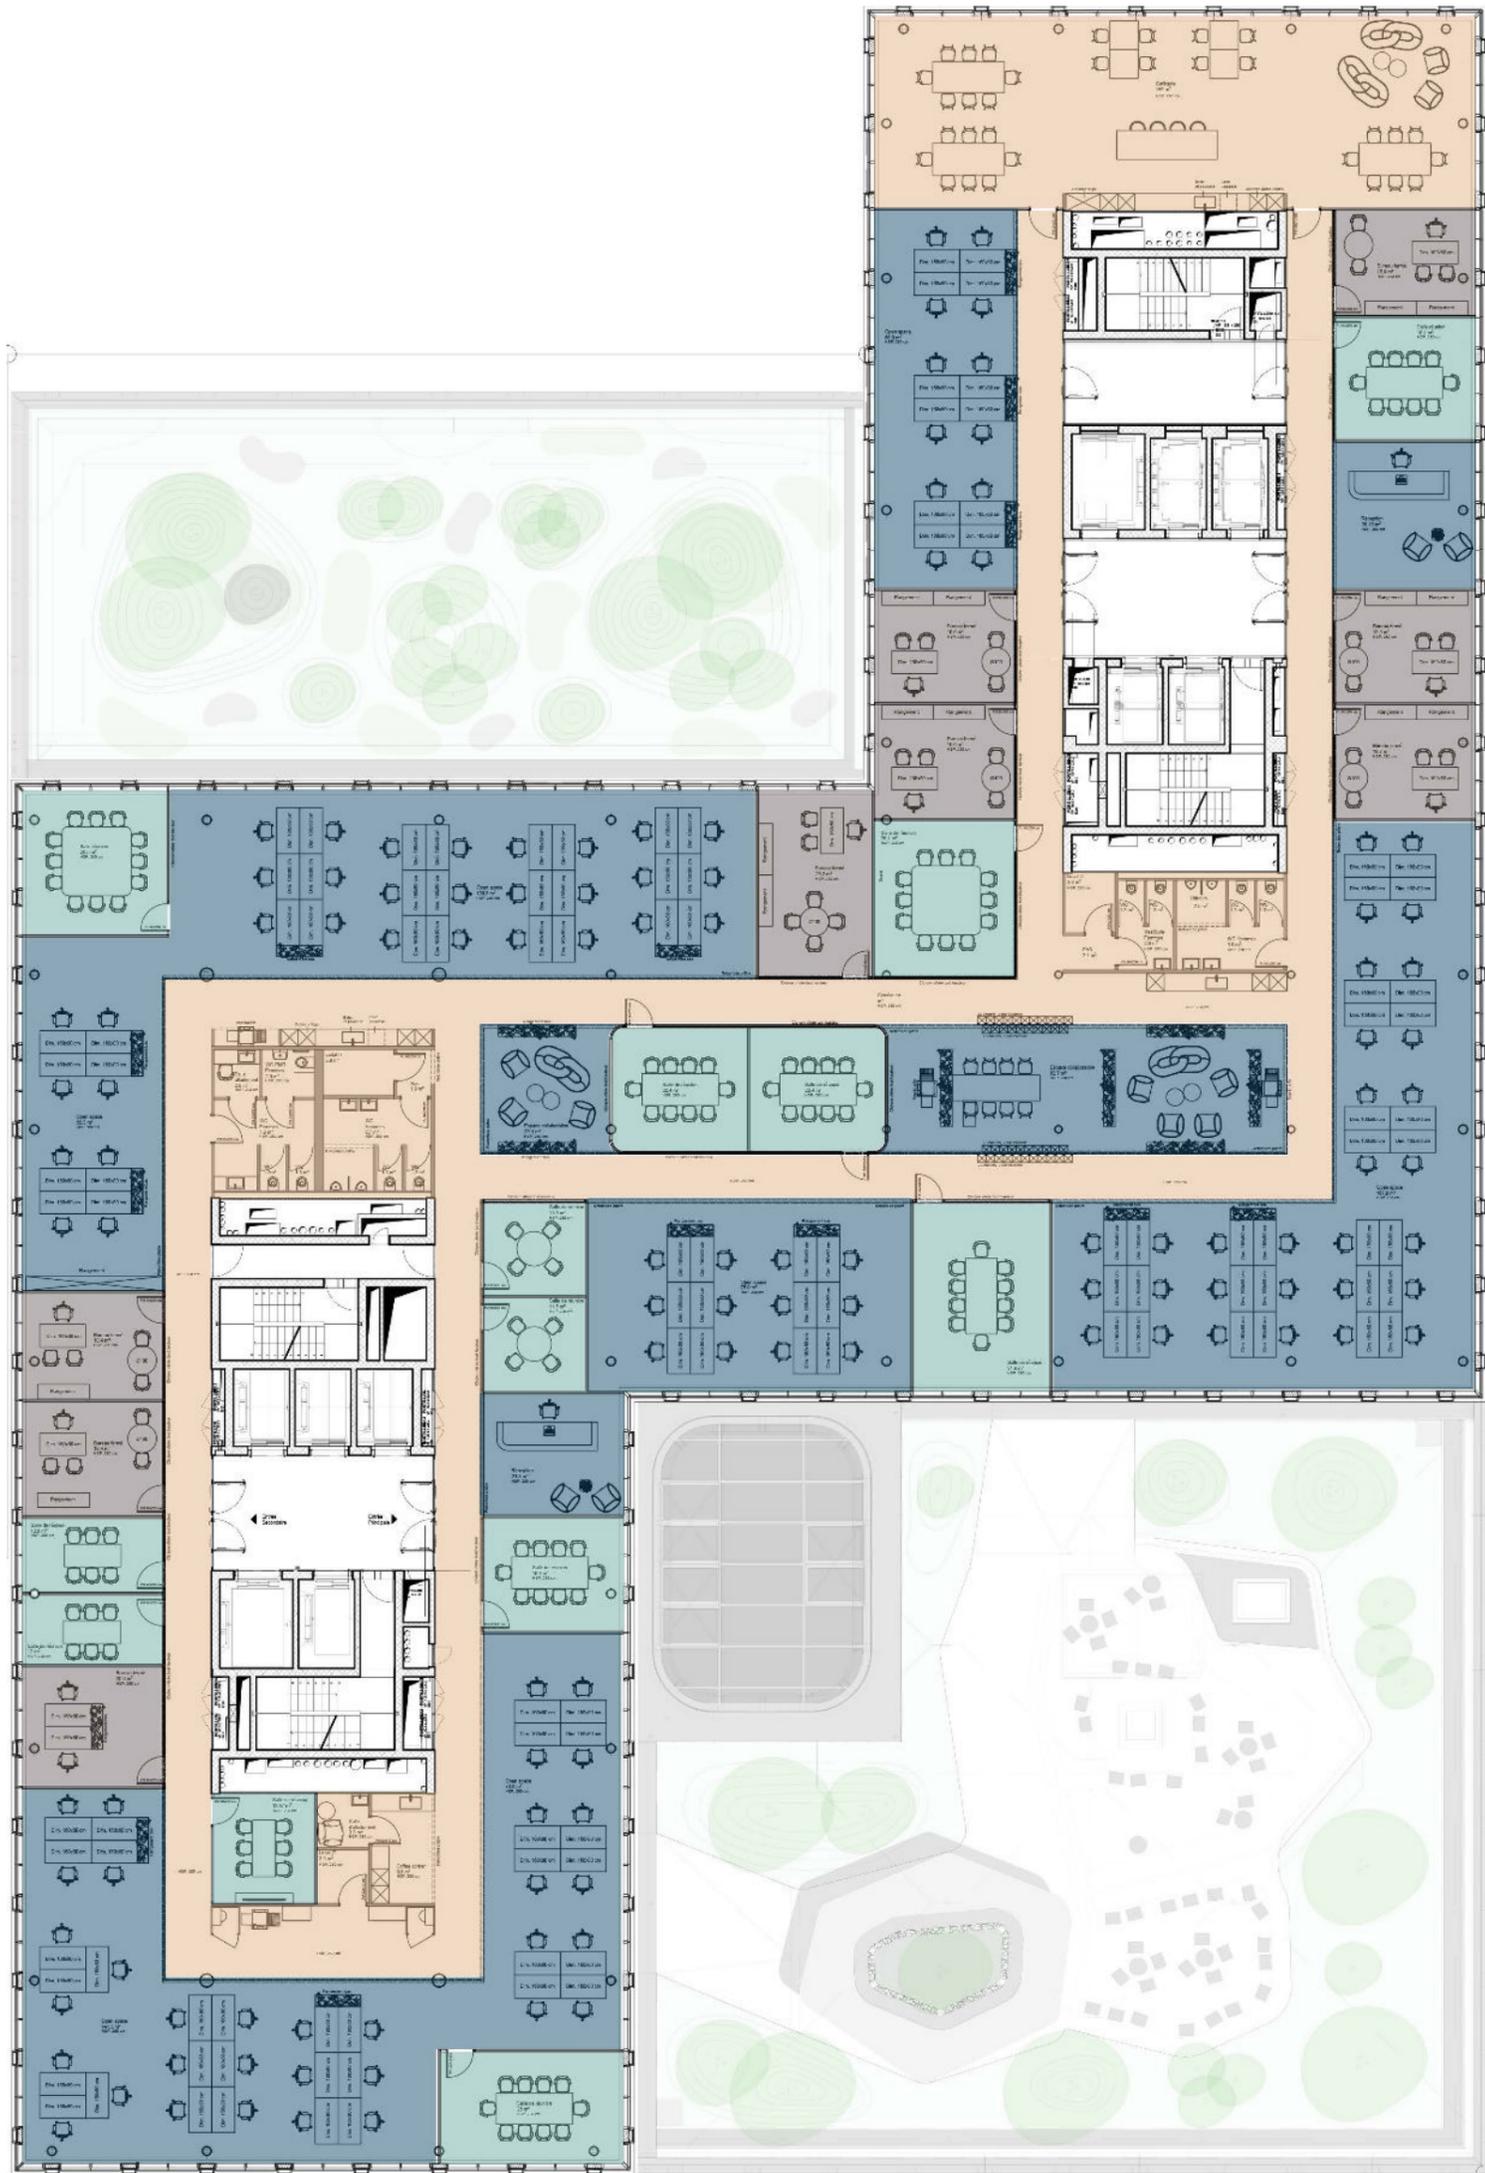


Plan du 8^{ème} étage - Proposition d'aménagement - Total 23 postes

SALLE DE RÉUNION

OPEN SPACE
21 postes

BUREAU FERMÉ
2 postes

ESPACE COMMUN

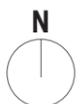


Plan du 8^{ème} étage - Proposition d'aménagement - Total 82 postes

SALLE DE RÉUNION

OPEN SPACE
75 postes

BUREAU FERMÉ
7 postes

ESPACE COMMUN

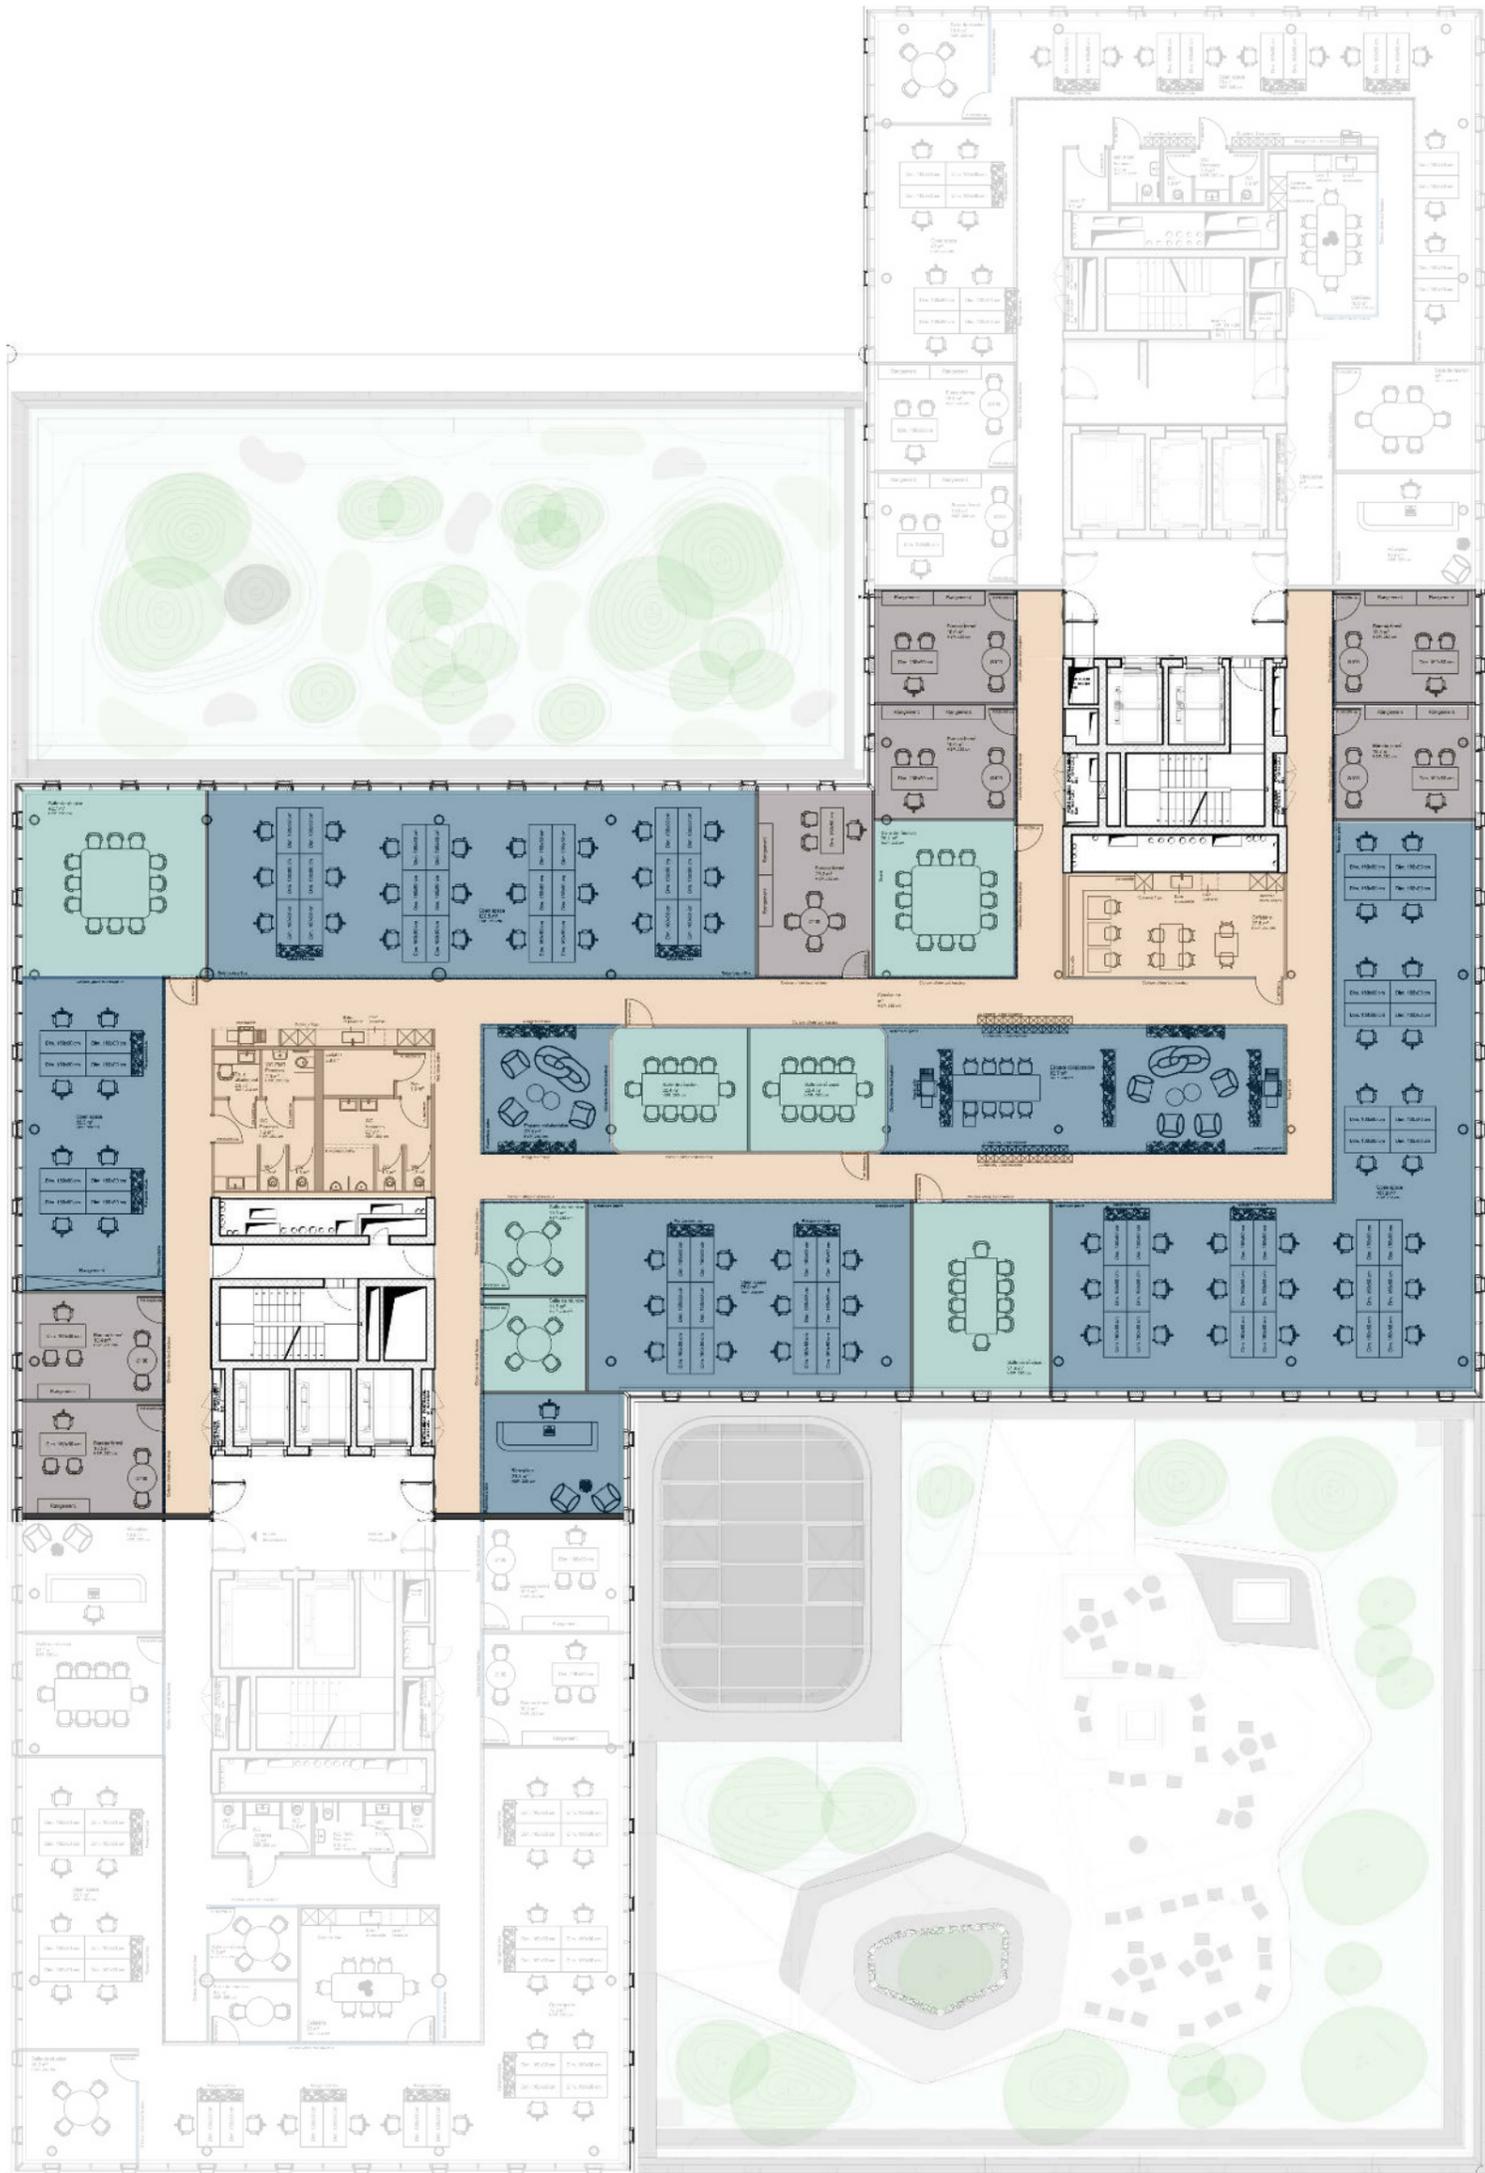

Plan du 8^{ème} étage - Proposition d'aménagement - Total 28 postes

SALLE DE RÉUNION

OPEN SPACE
26 postes

BUREAU FERMÉ
2 postes

ESPACE COMMUN

