

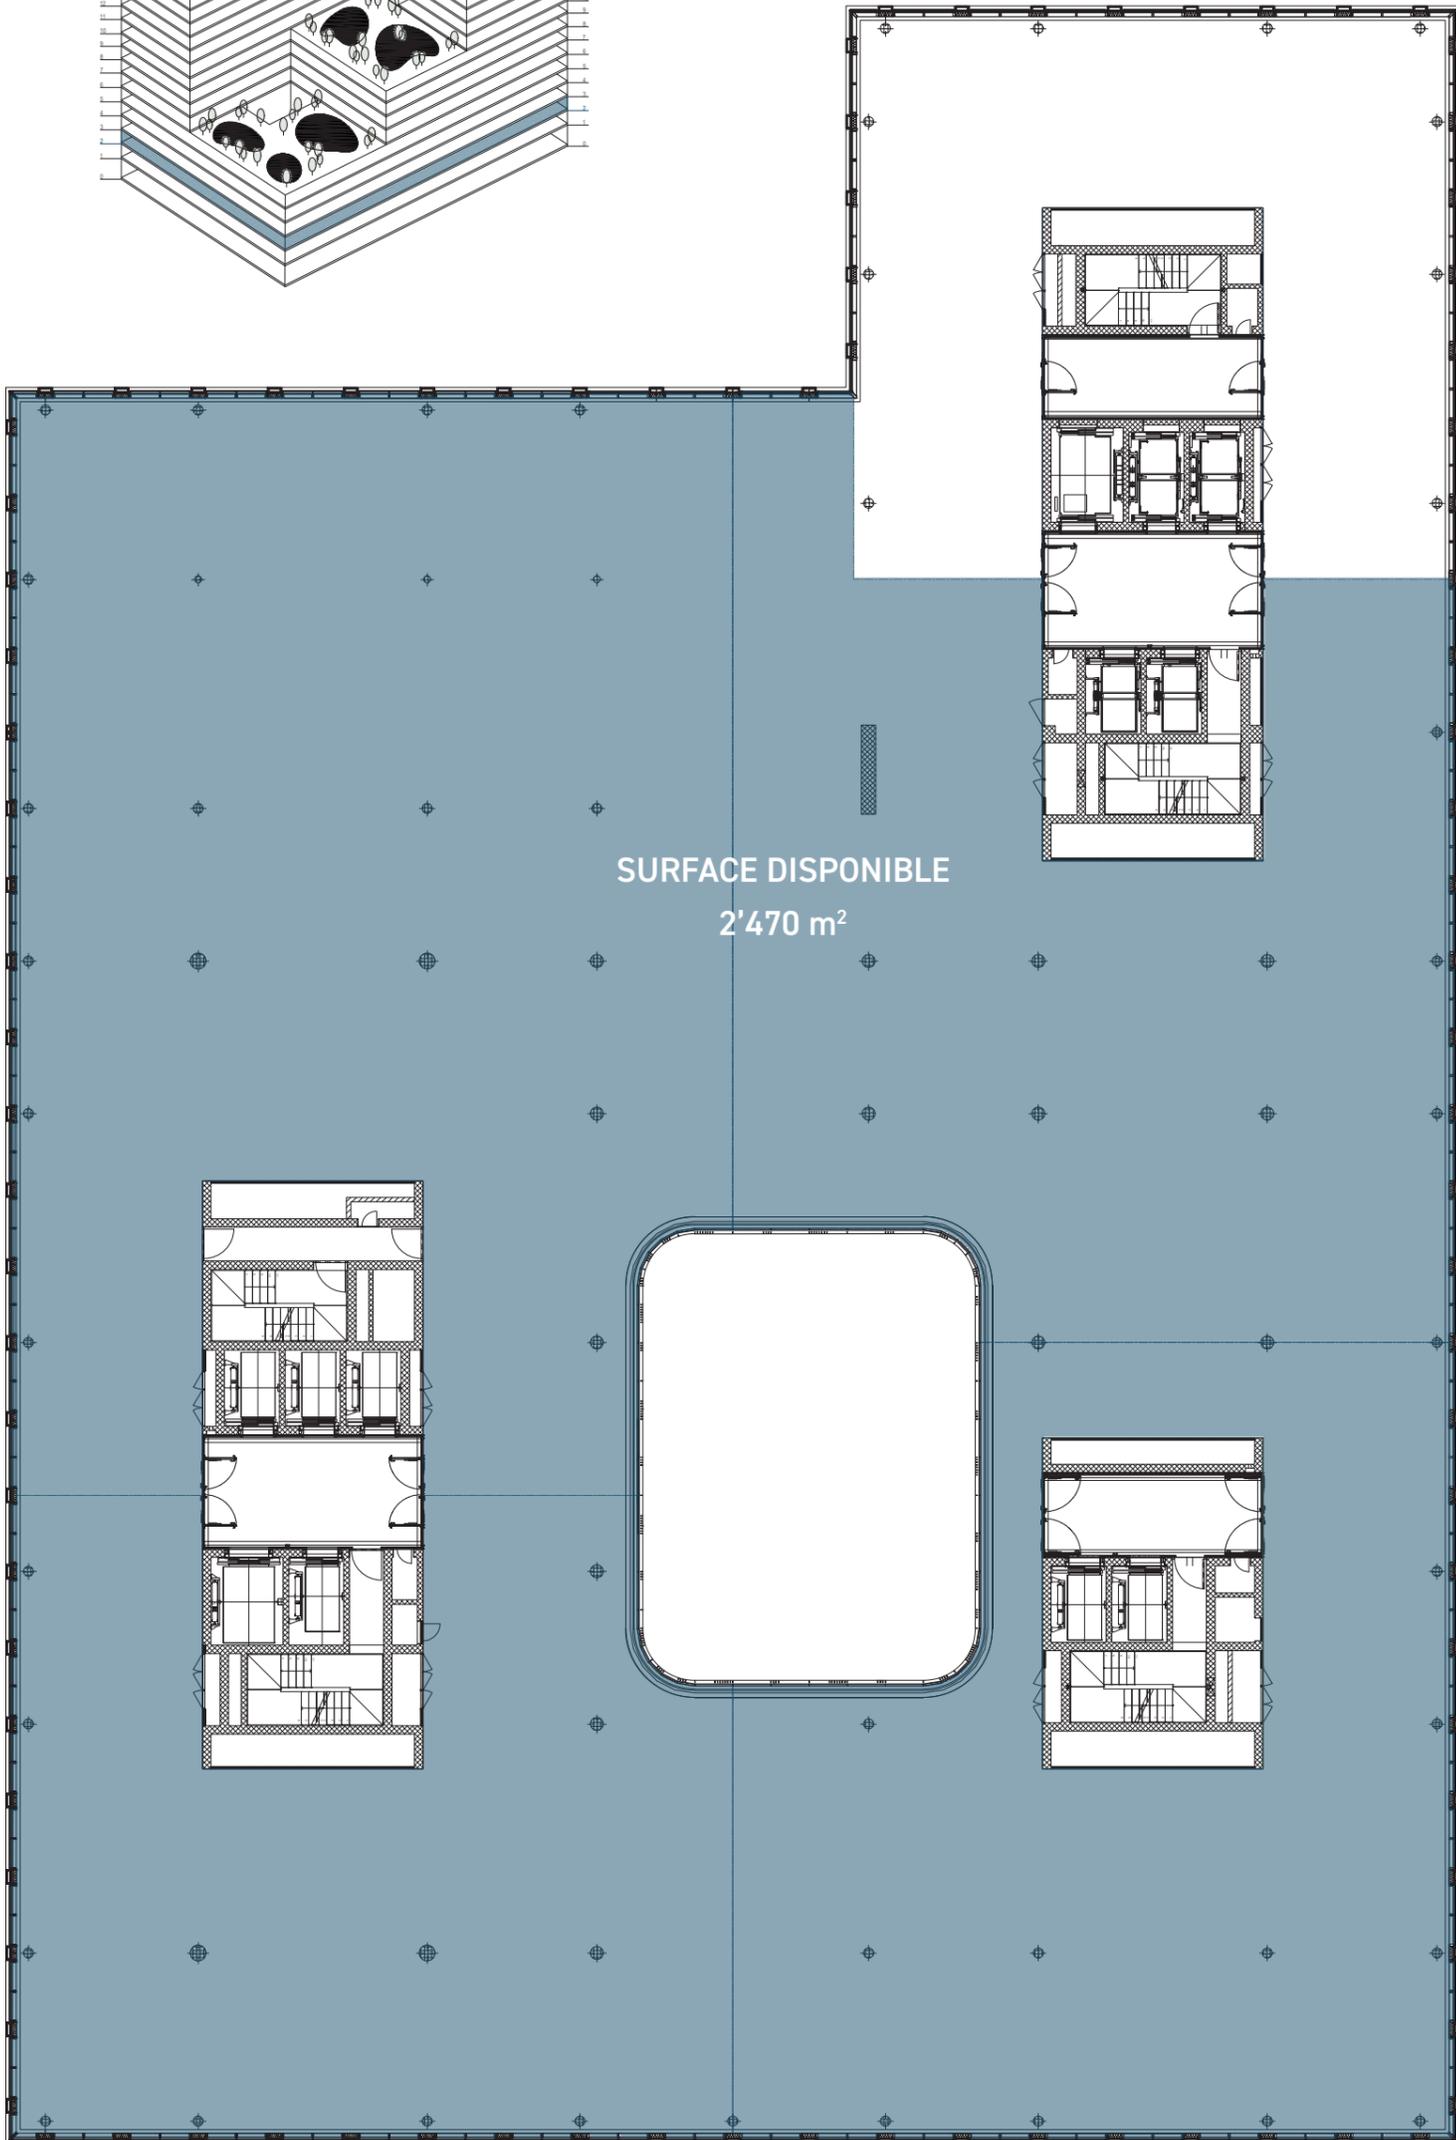
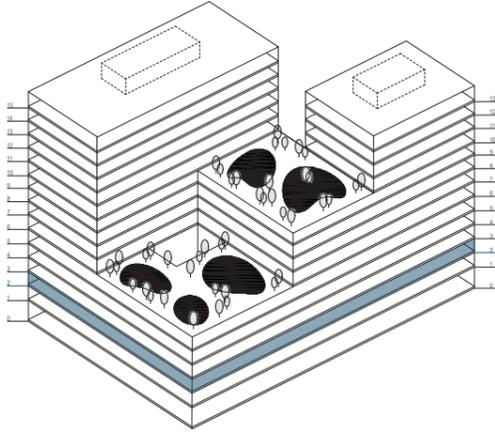
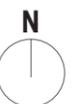


Plan du 2<sup>ème</sup> étage

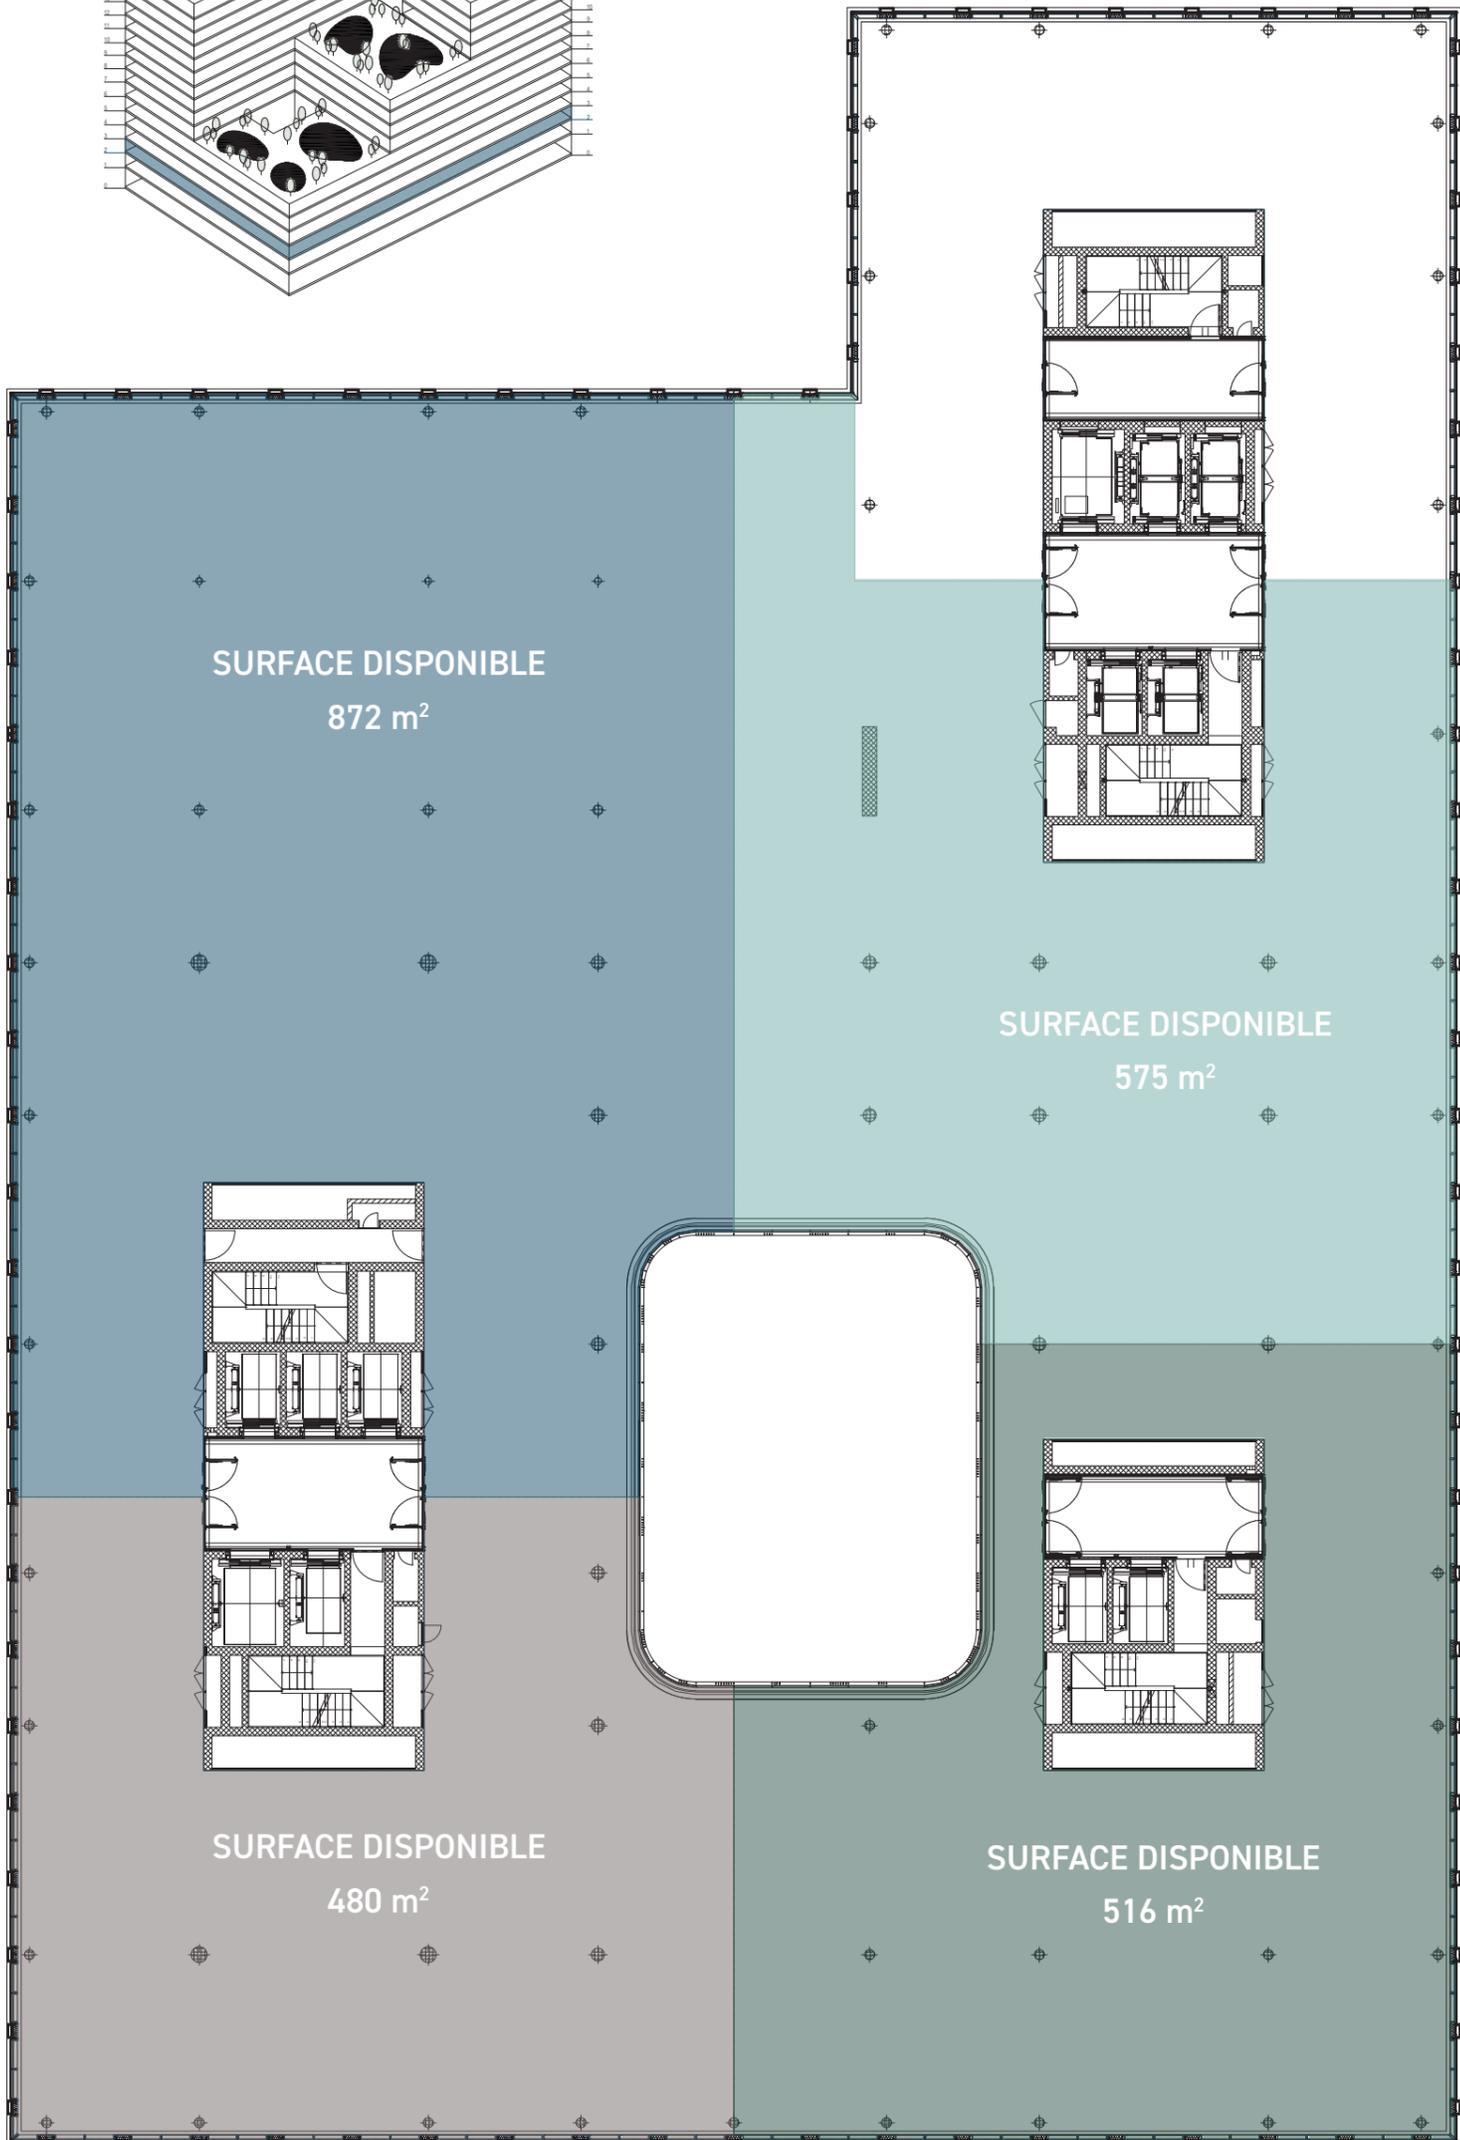

**Plan du 2<sup>ème</sup> étage - Division en 4**

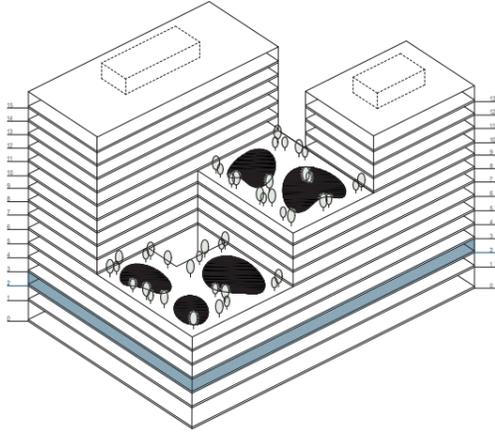



## Plan du 2<sup>ème</sup> étage - Proposition d'aménagement - Total 32 postes

 **SALLE DE RÉUNION**

 **OPEN SPACE**  
29 postes

 **BUREAU FERMÉ**  
3 postes

 **ESPACE COMMUN**

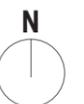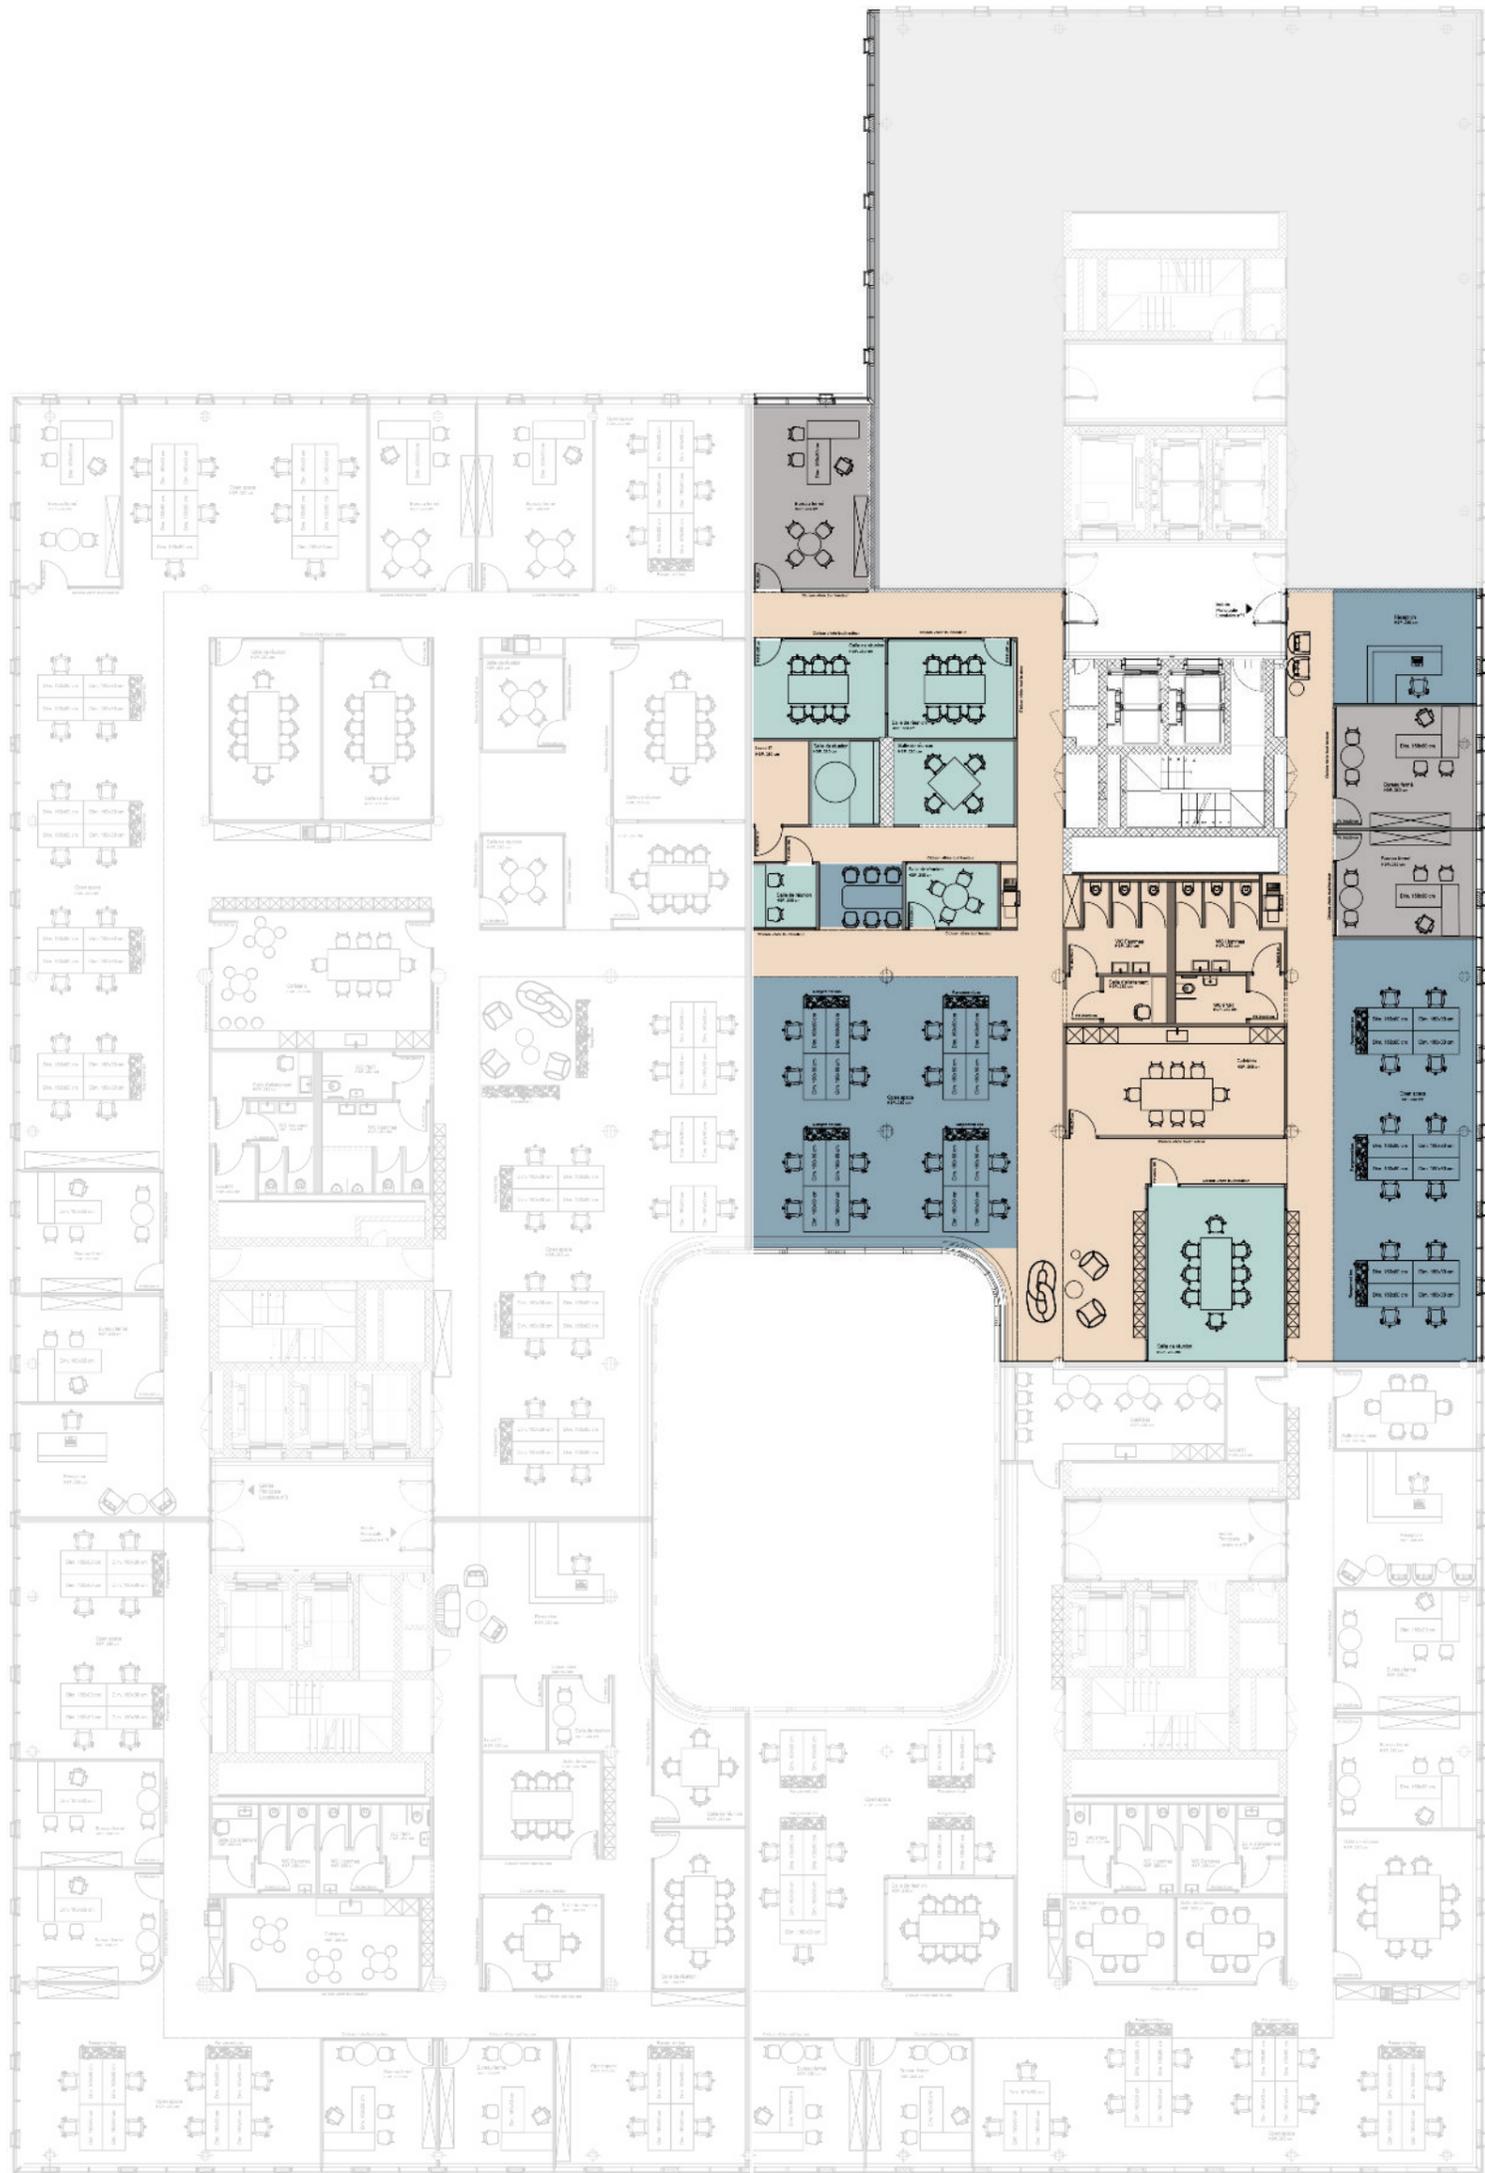



**Plan du 2<sup>ème</sup> étage - Proposition d'aménagement - Total 31 postes**

**SALLE DE RÉUNION**

**OPEN SPACE**  
27 postes

**BUREAU FERMÉ**  
4 postes

**ESPACE COMMUN**

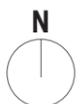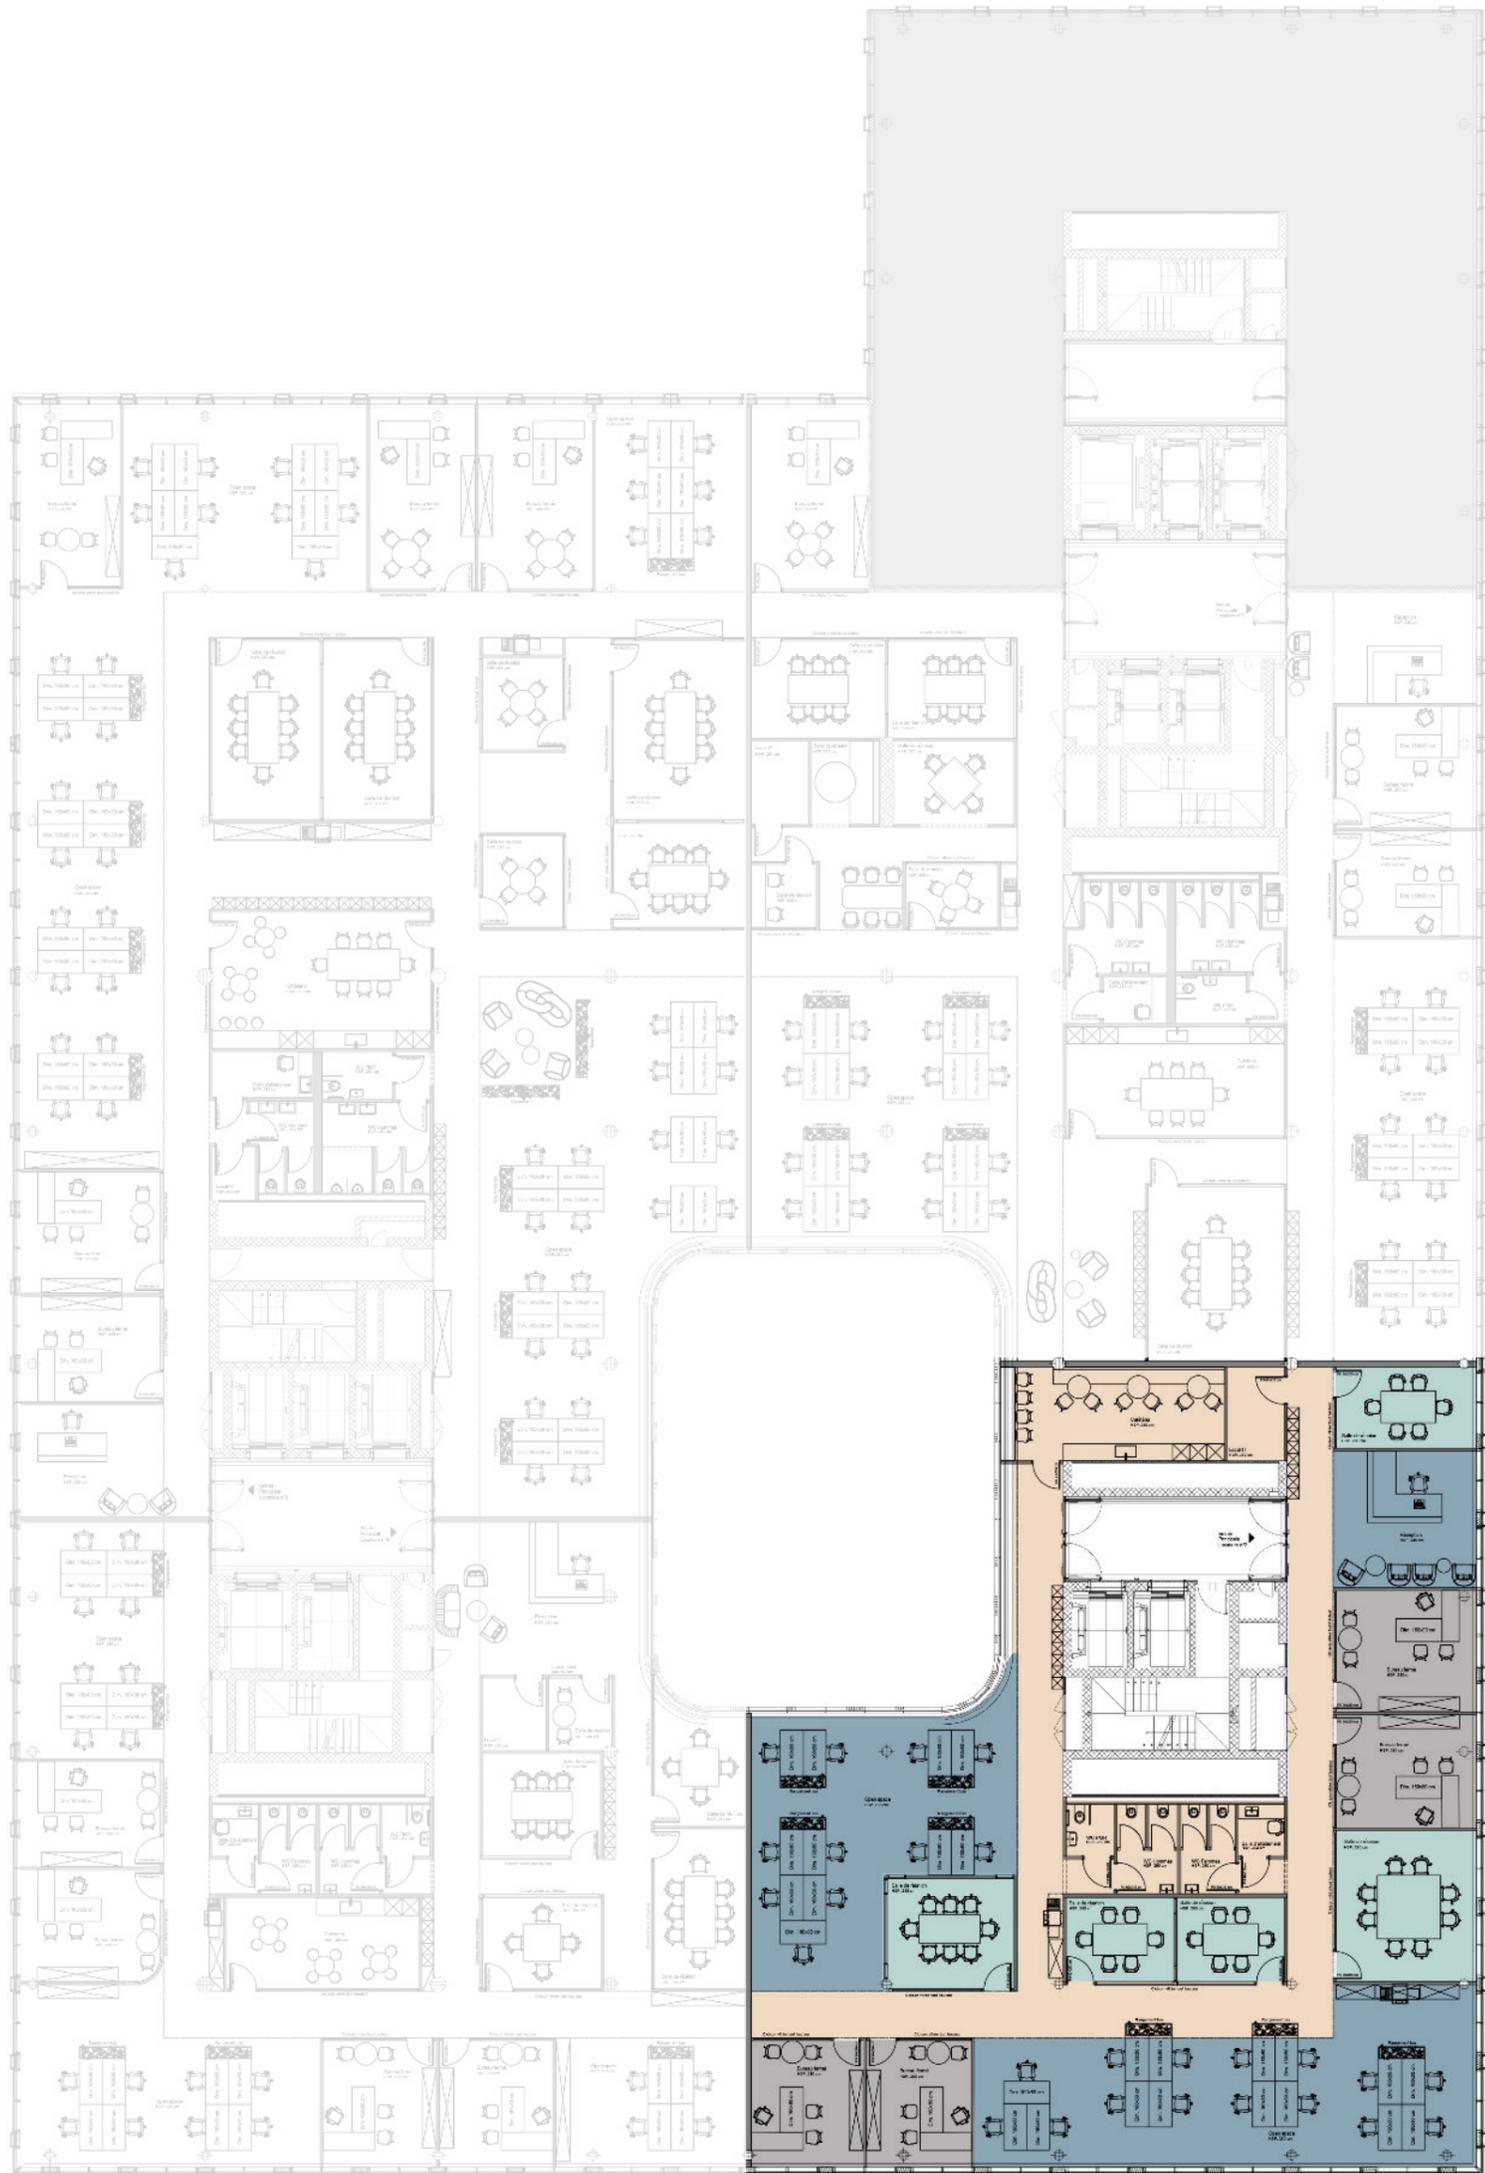



## Plan du 2<sup>ème</sup> étage - Proposition d'aménagement - Total 58 postes

 **SALLE DE RÉUNION**

 **OPEN SPACE**  
53 postes

 **BUREAU FERMÉ**  
5 postes

 **ESPACE COMMUN**

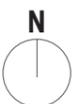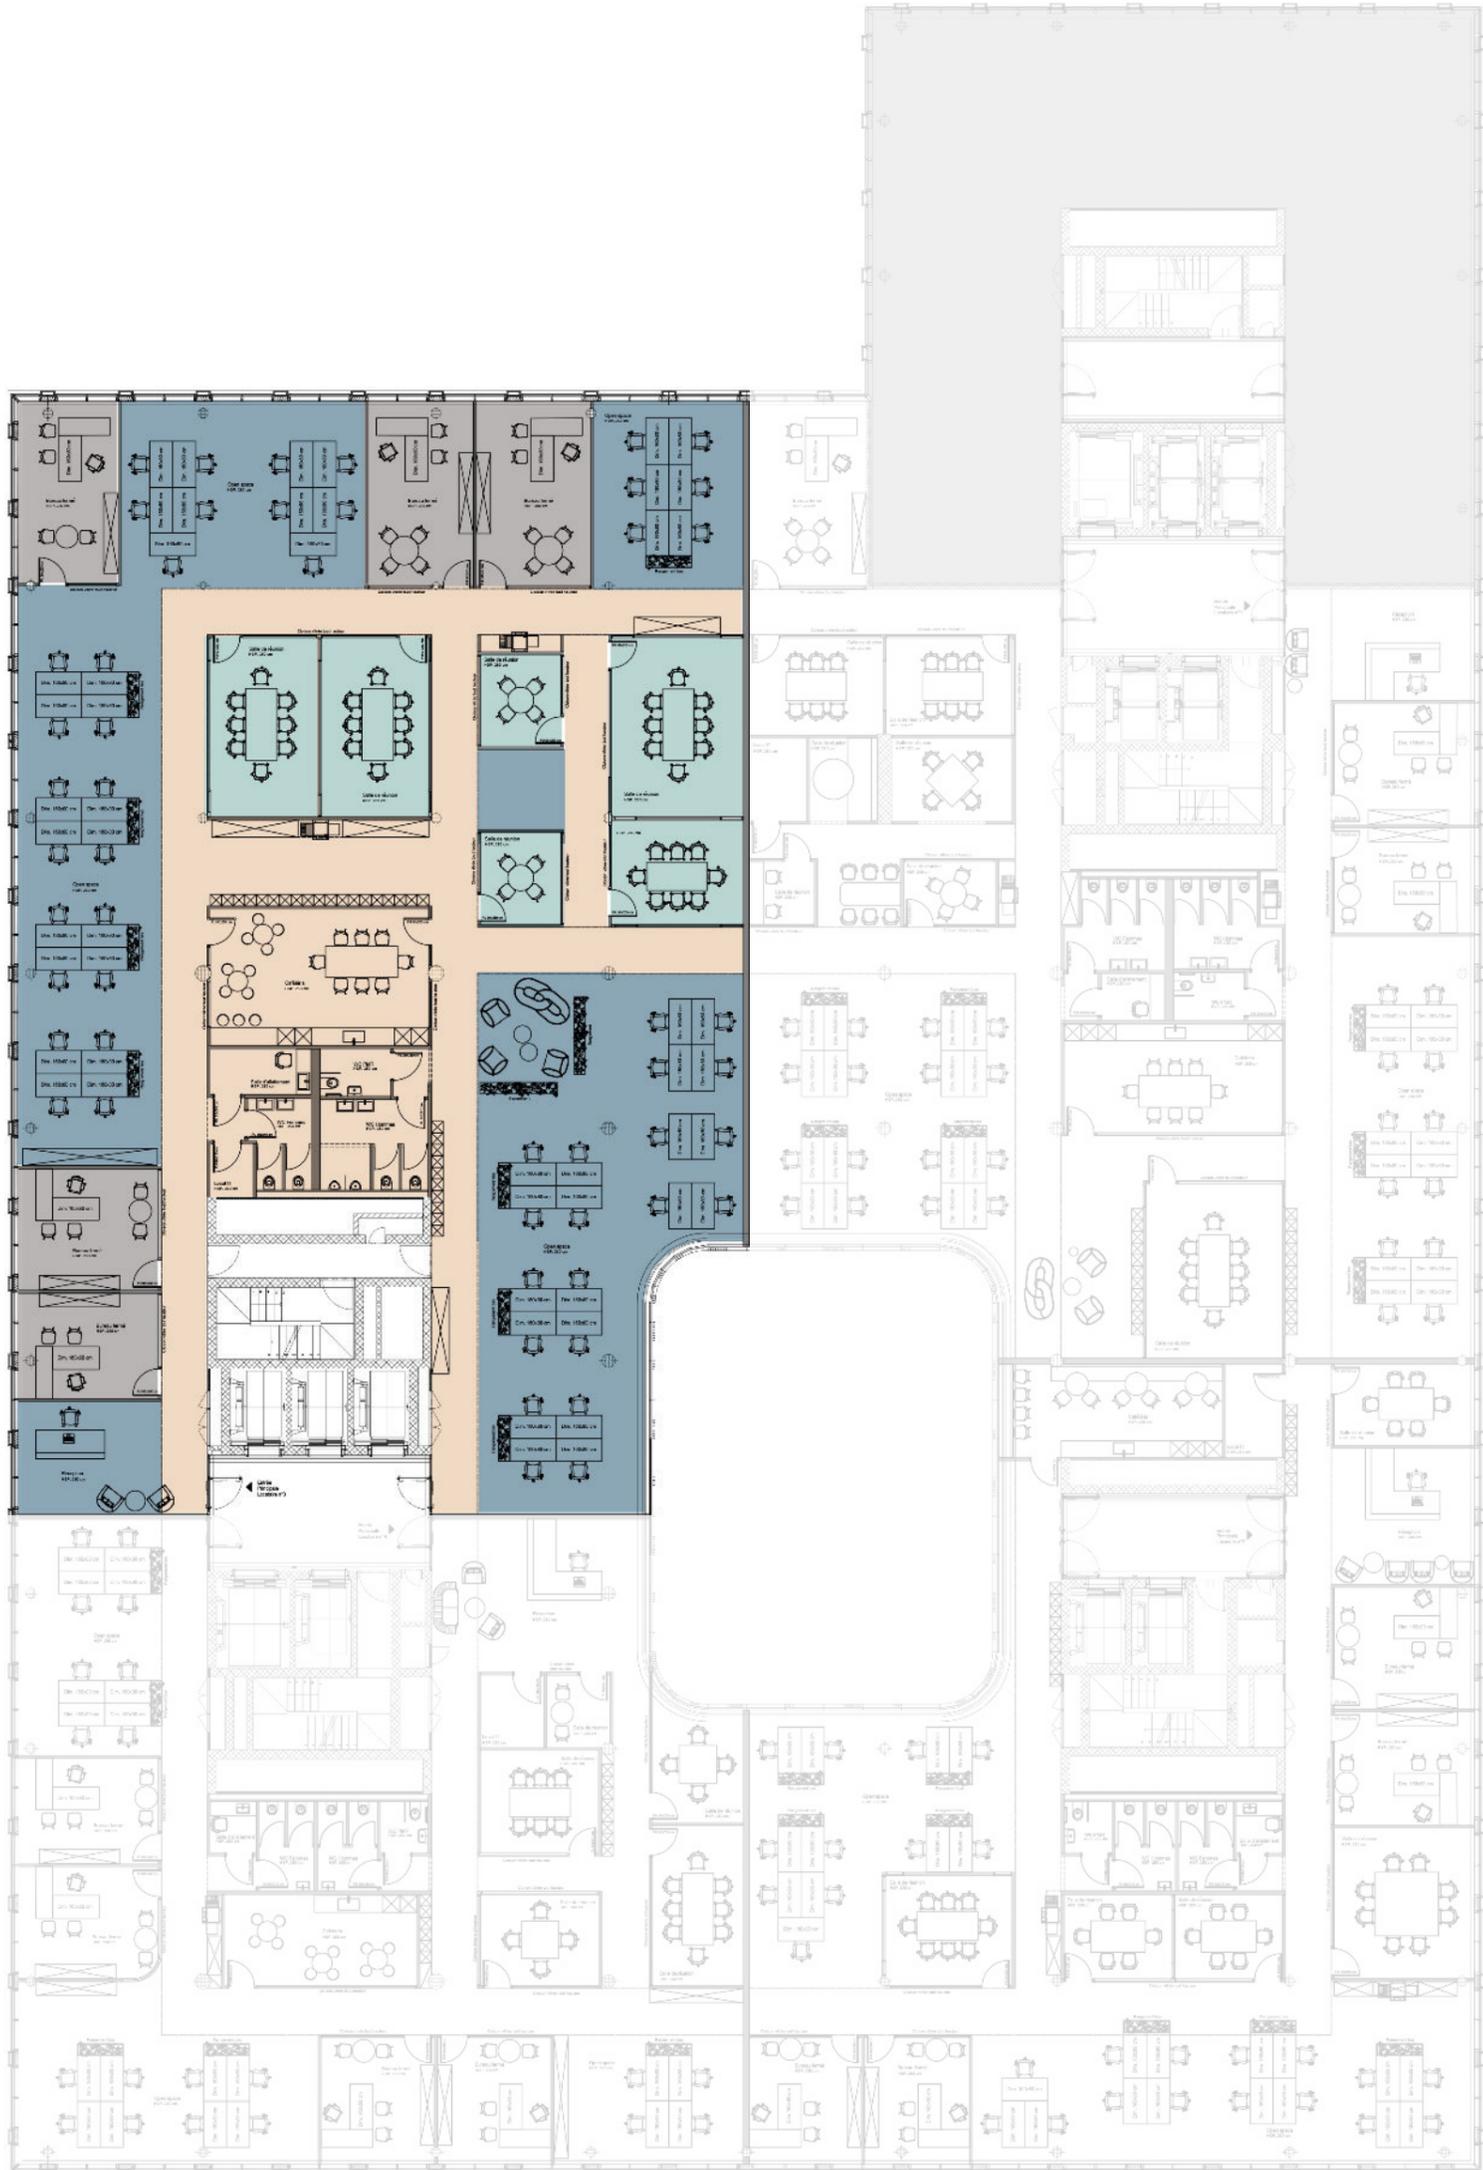

### Plan du 2<sup>ème</sup> étage - Proposition d'aménagement - Total 25 postes

**SALLE DE RÉUNION**

**OPEN SPACE**  
21 postes

**BUREAU FERMÉ**  
4 postes

**ESPACE COMMUN**

