

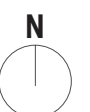


Plan du 3^{ème} étage

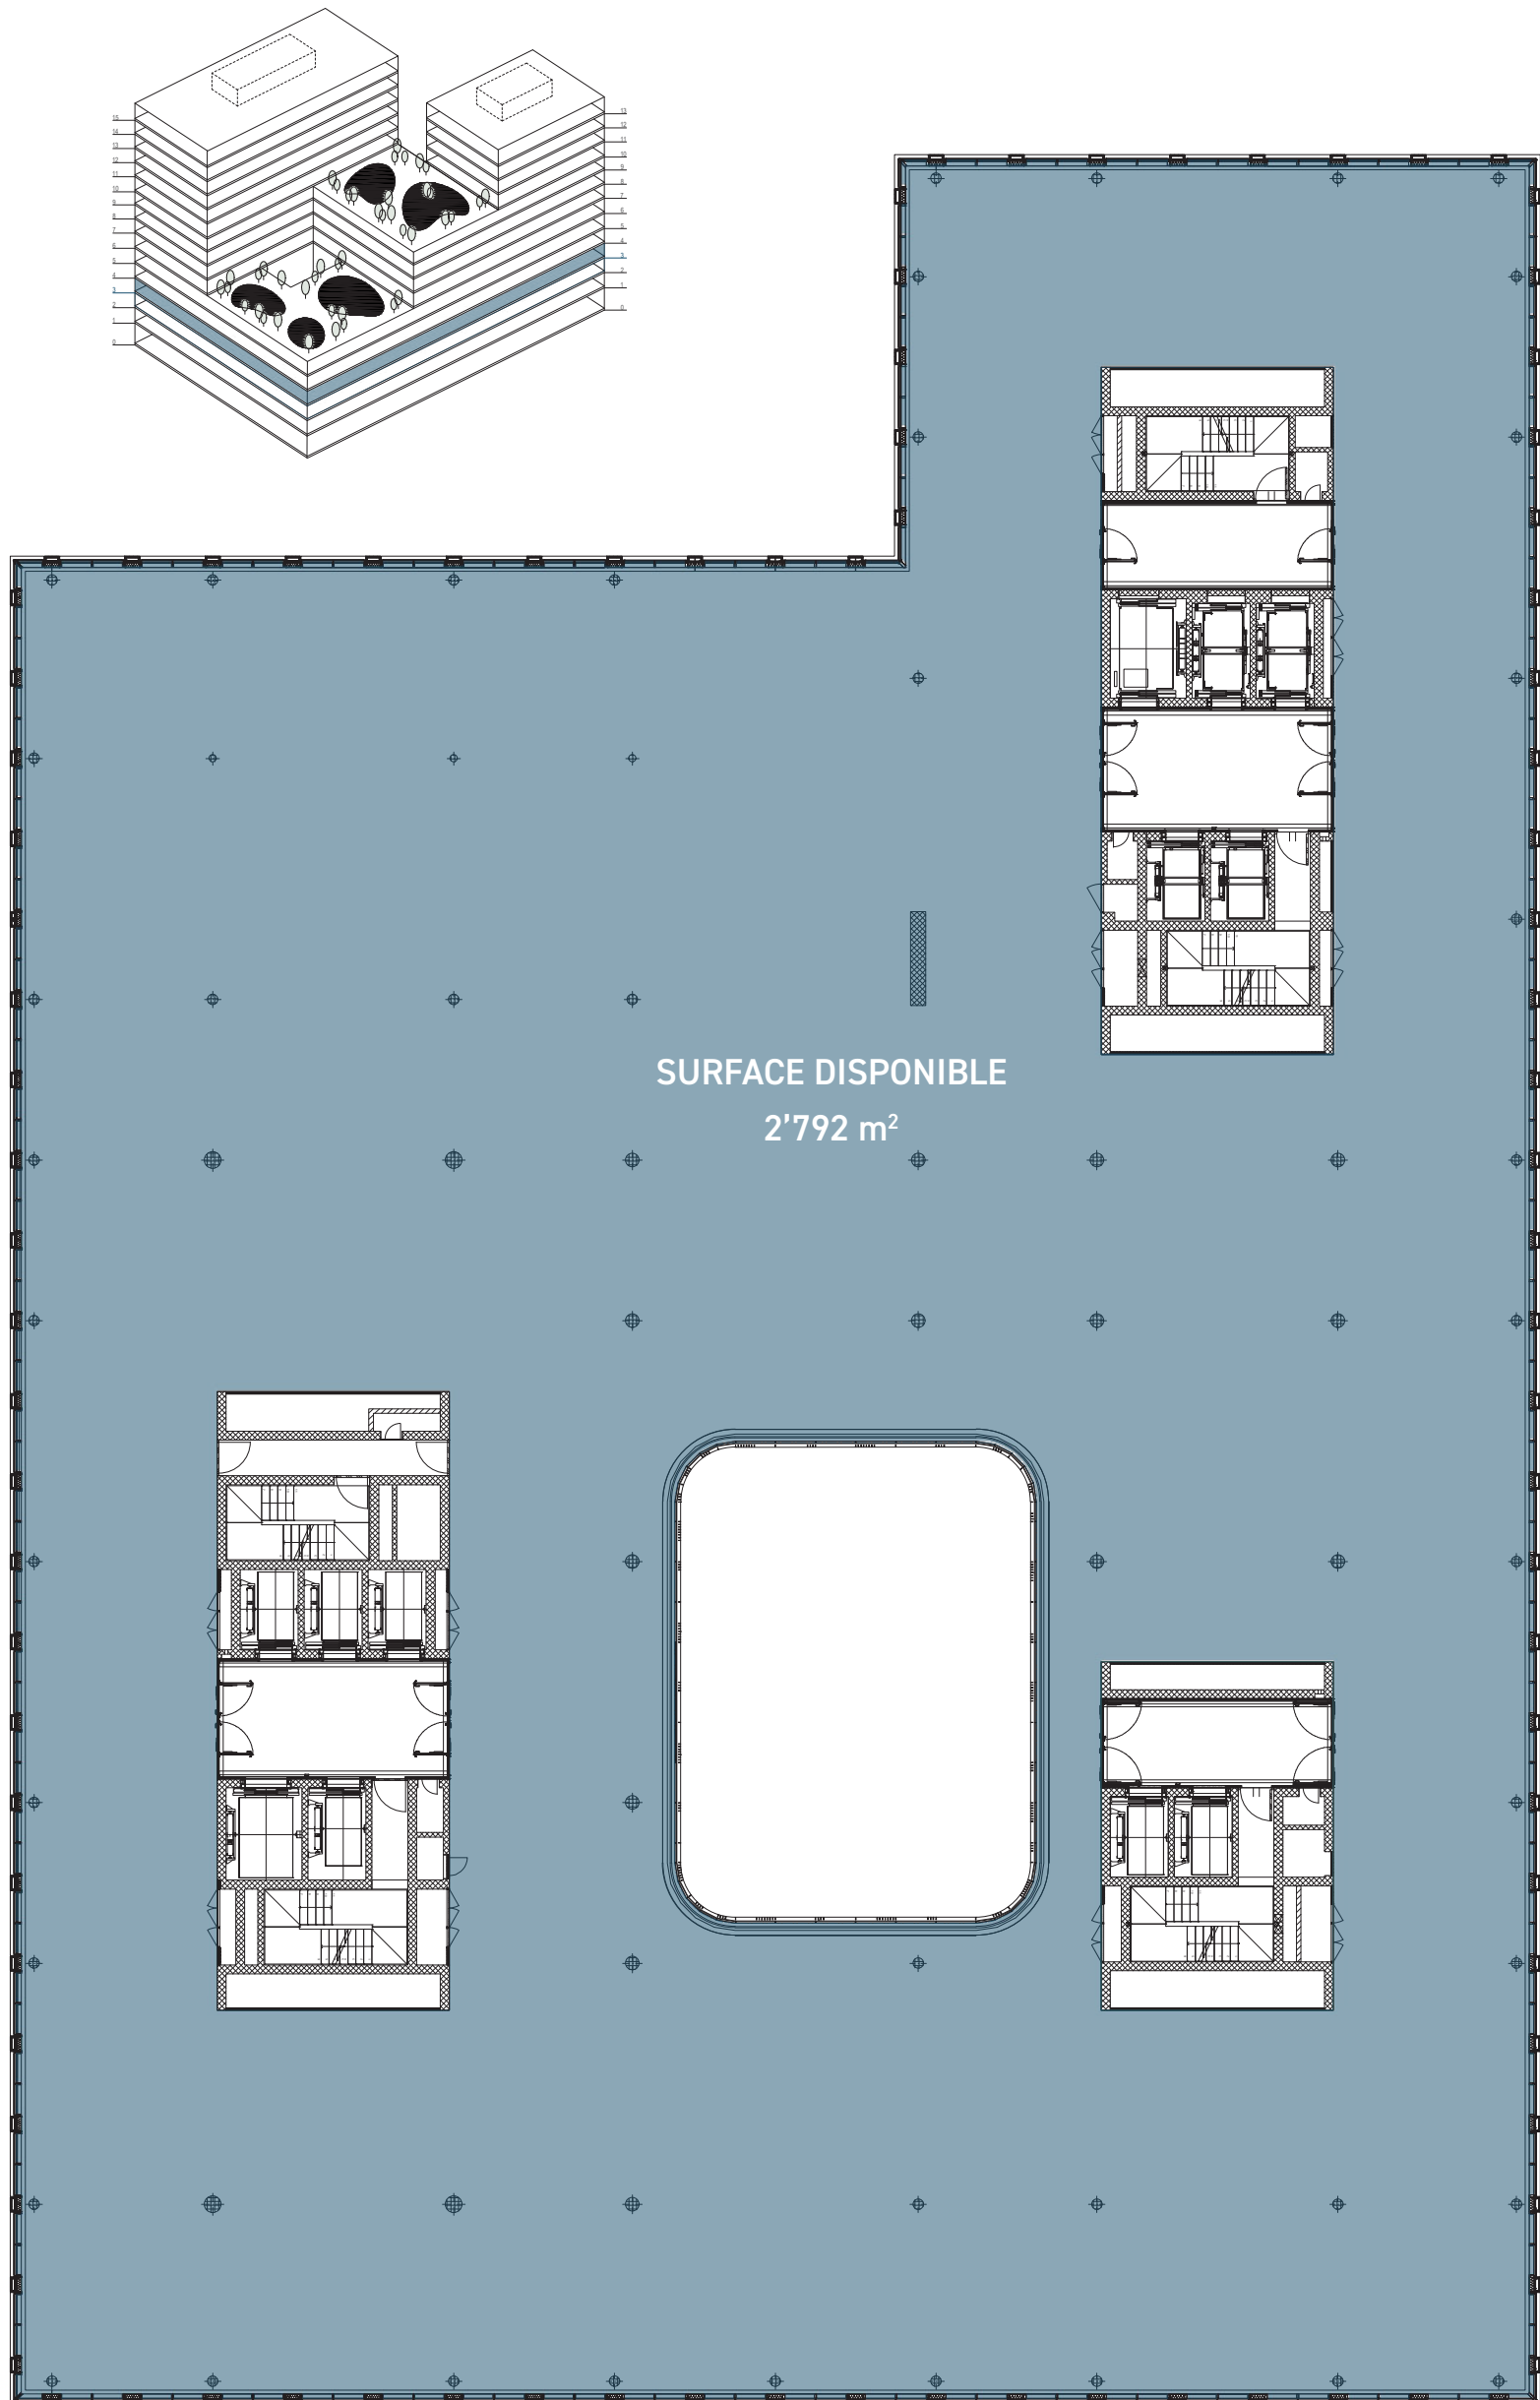


Plan du 3^{ème} étage - Division en 2

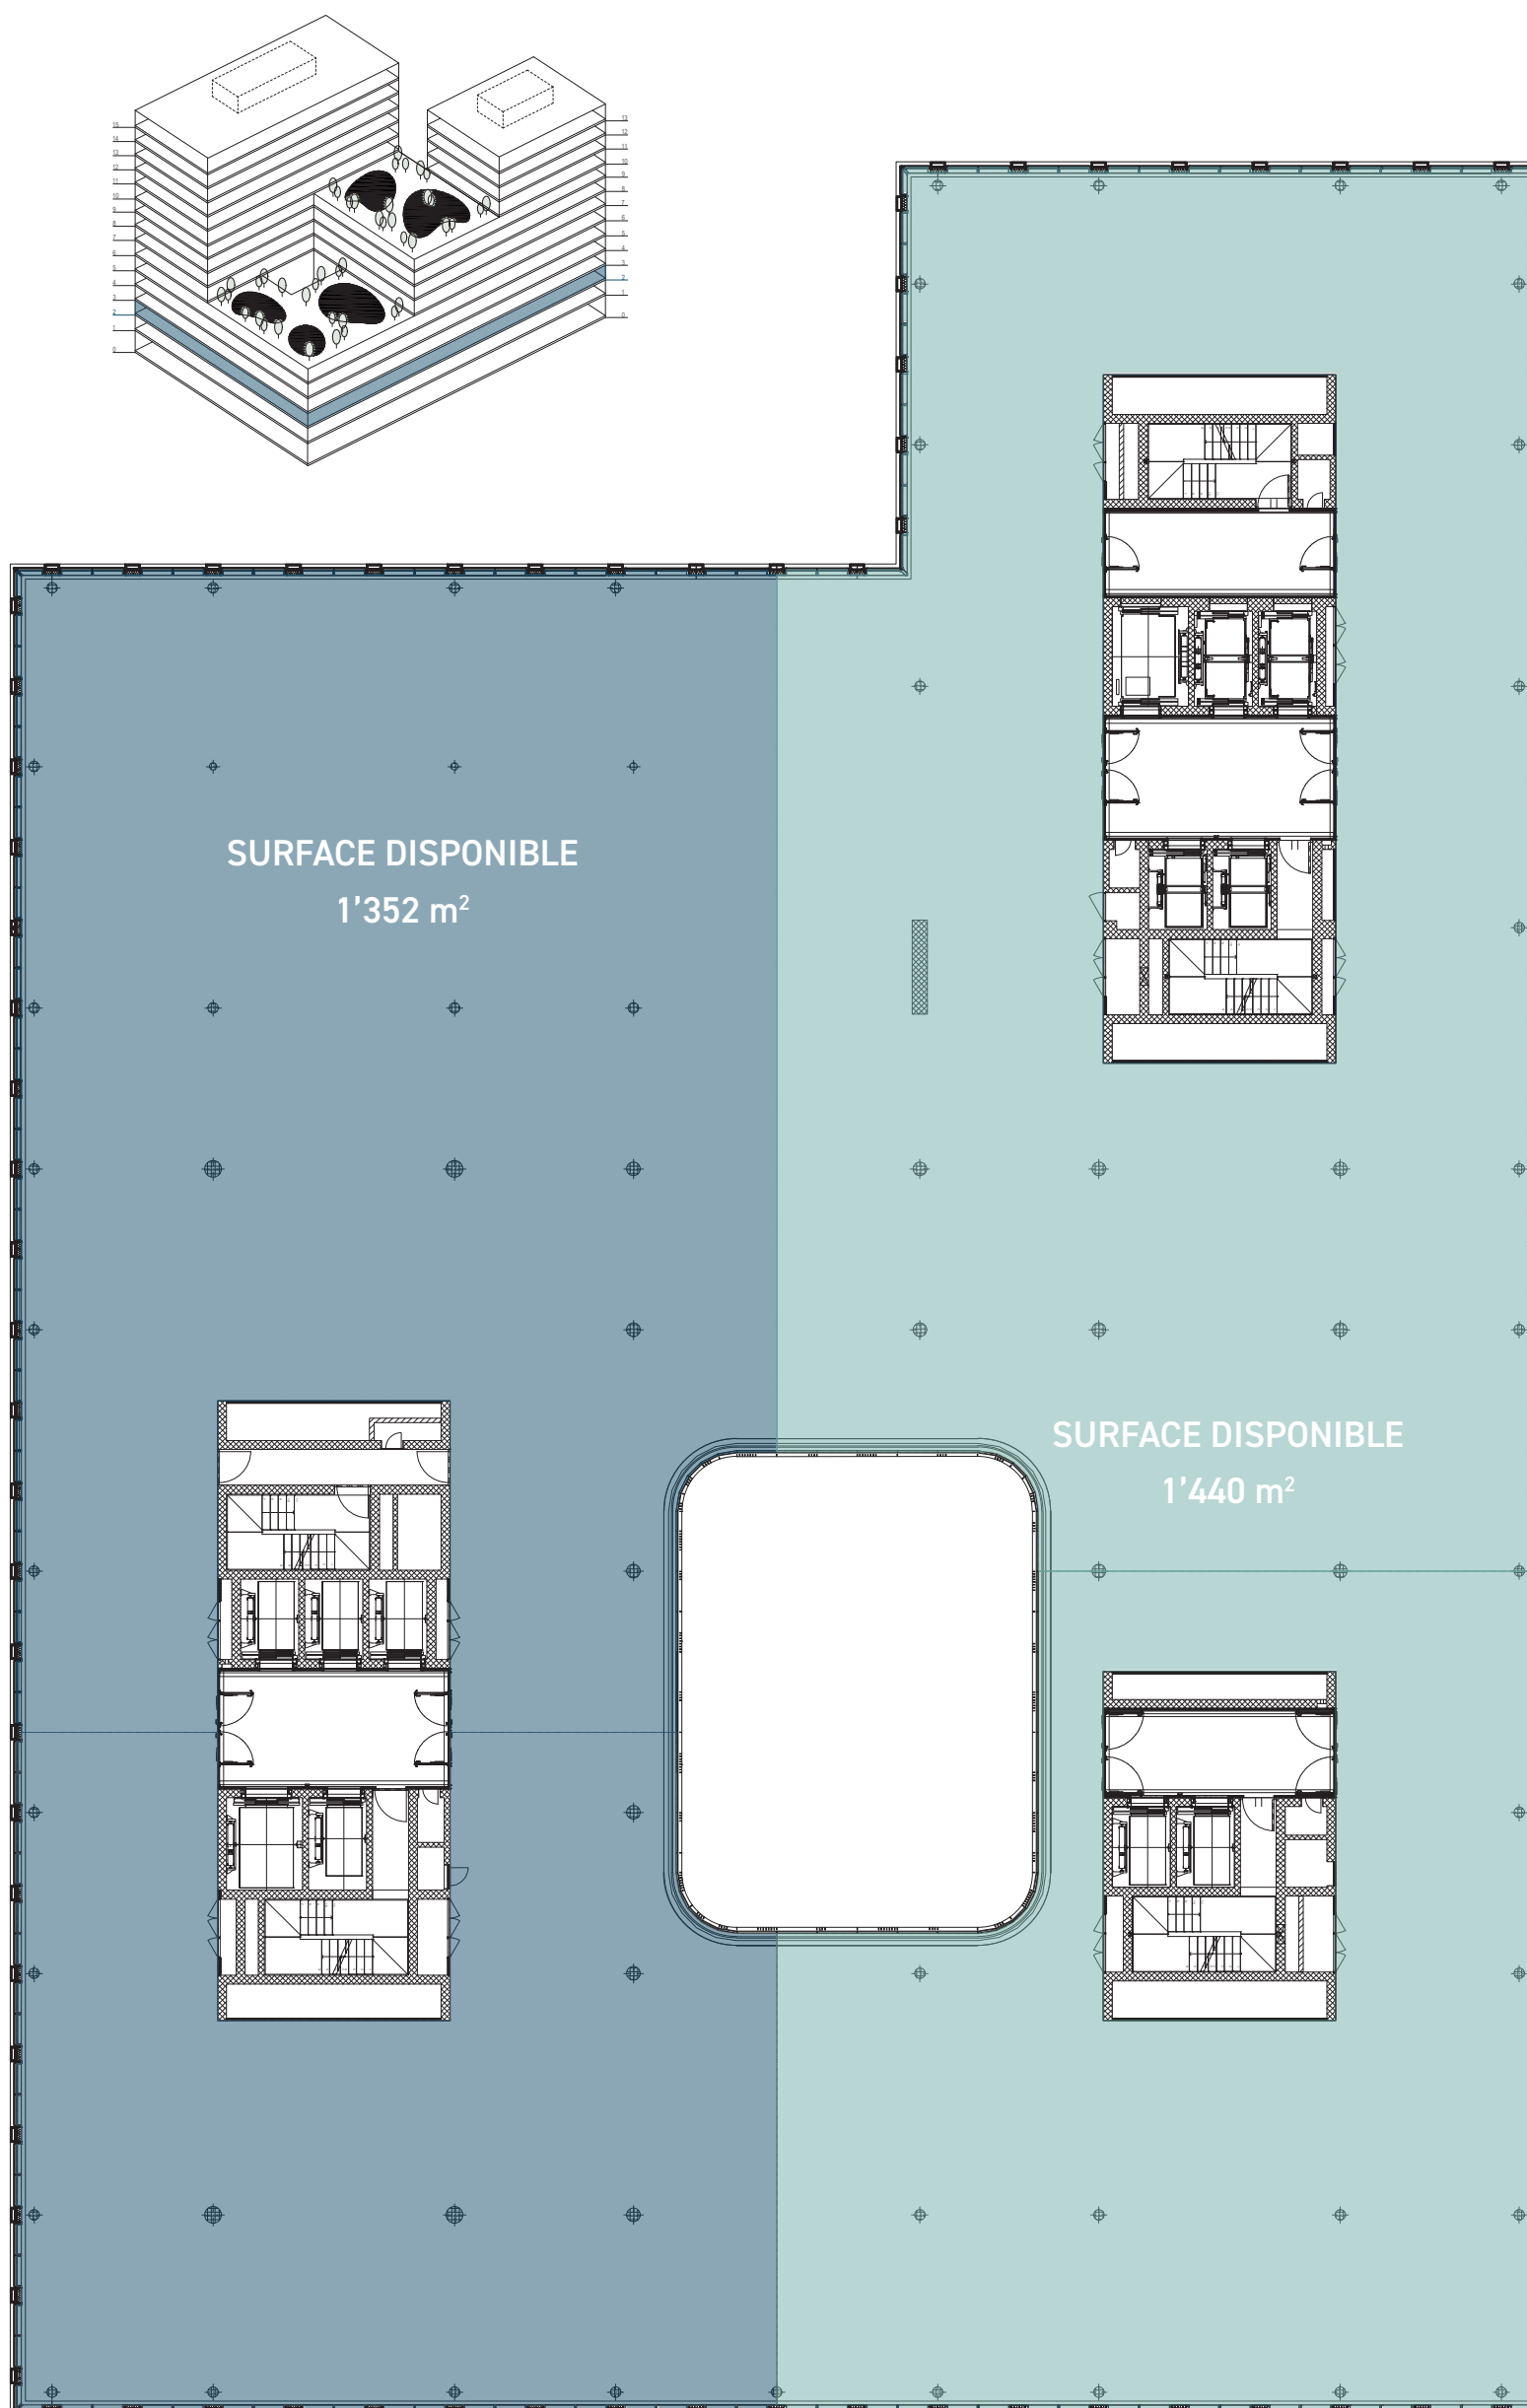


Plan du 3^{ème} étage - Proposition d'aménagement - Total 262 postes

- SALLE DE RÉUNION
- OPEN SPACE
262 postes
- BUREAU FERMÉ
- ESPACE COMMUN

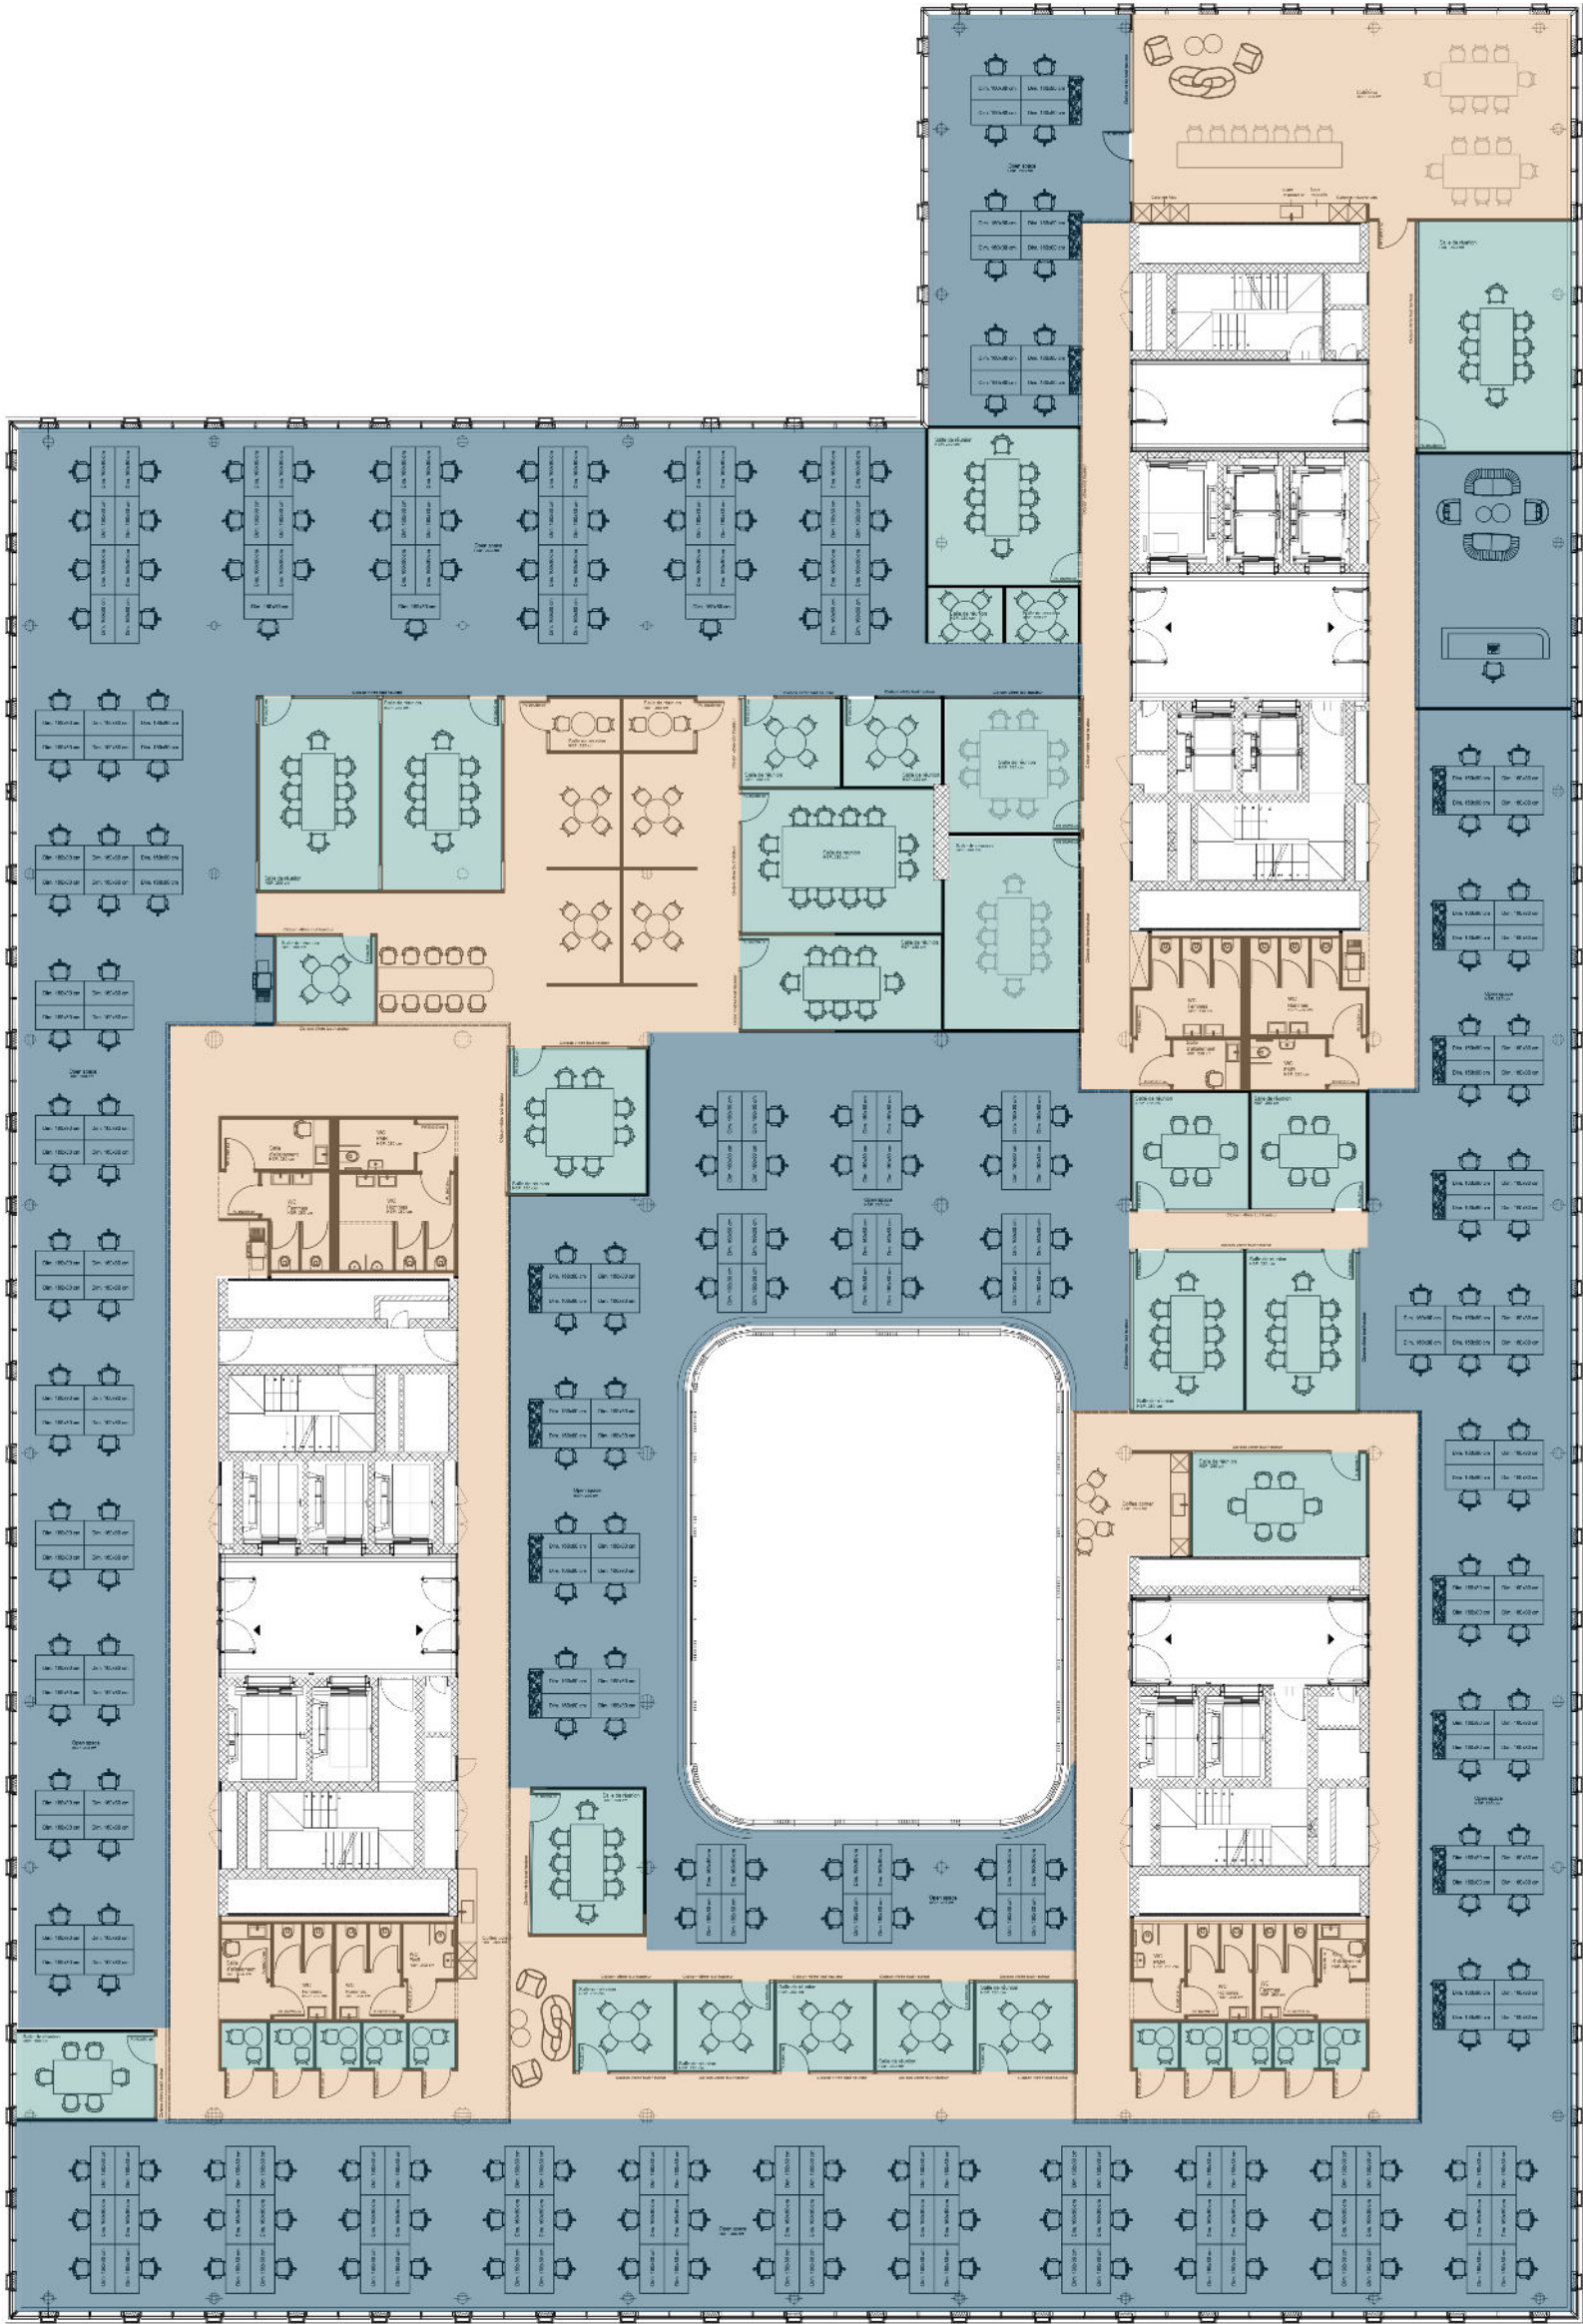

Plan du 3^{ème} étage - Proposition d'aménagement - Total 89 postes

- SALLE DE RÉUNION**
- OPEN SPACE**
79 postes
- BUREAU FERMÉ**
10 postes
- ESPACE COMMUN**

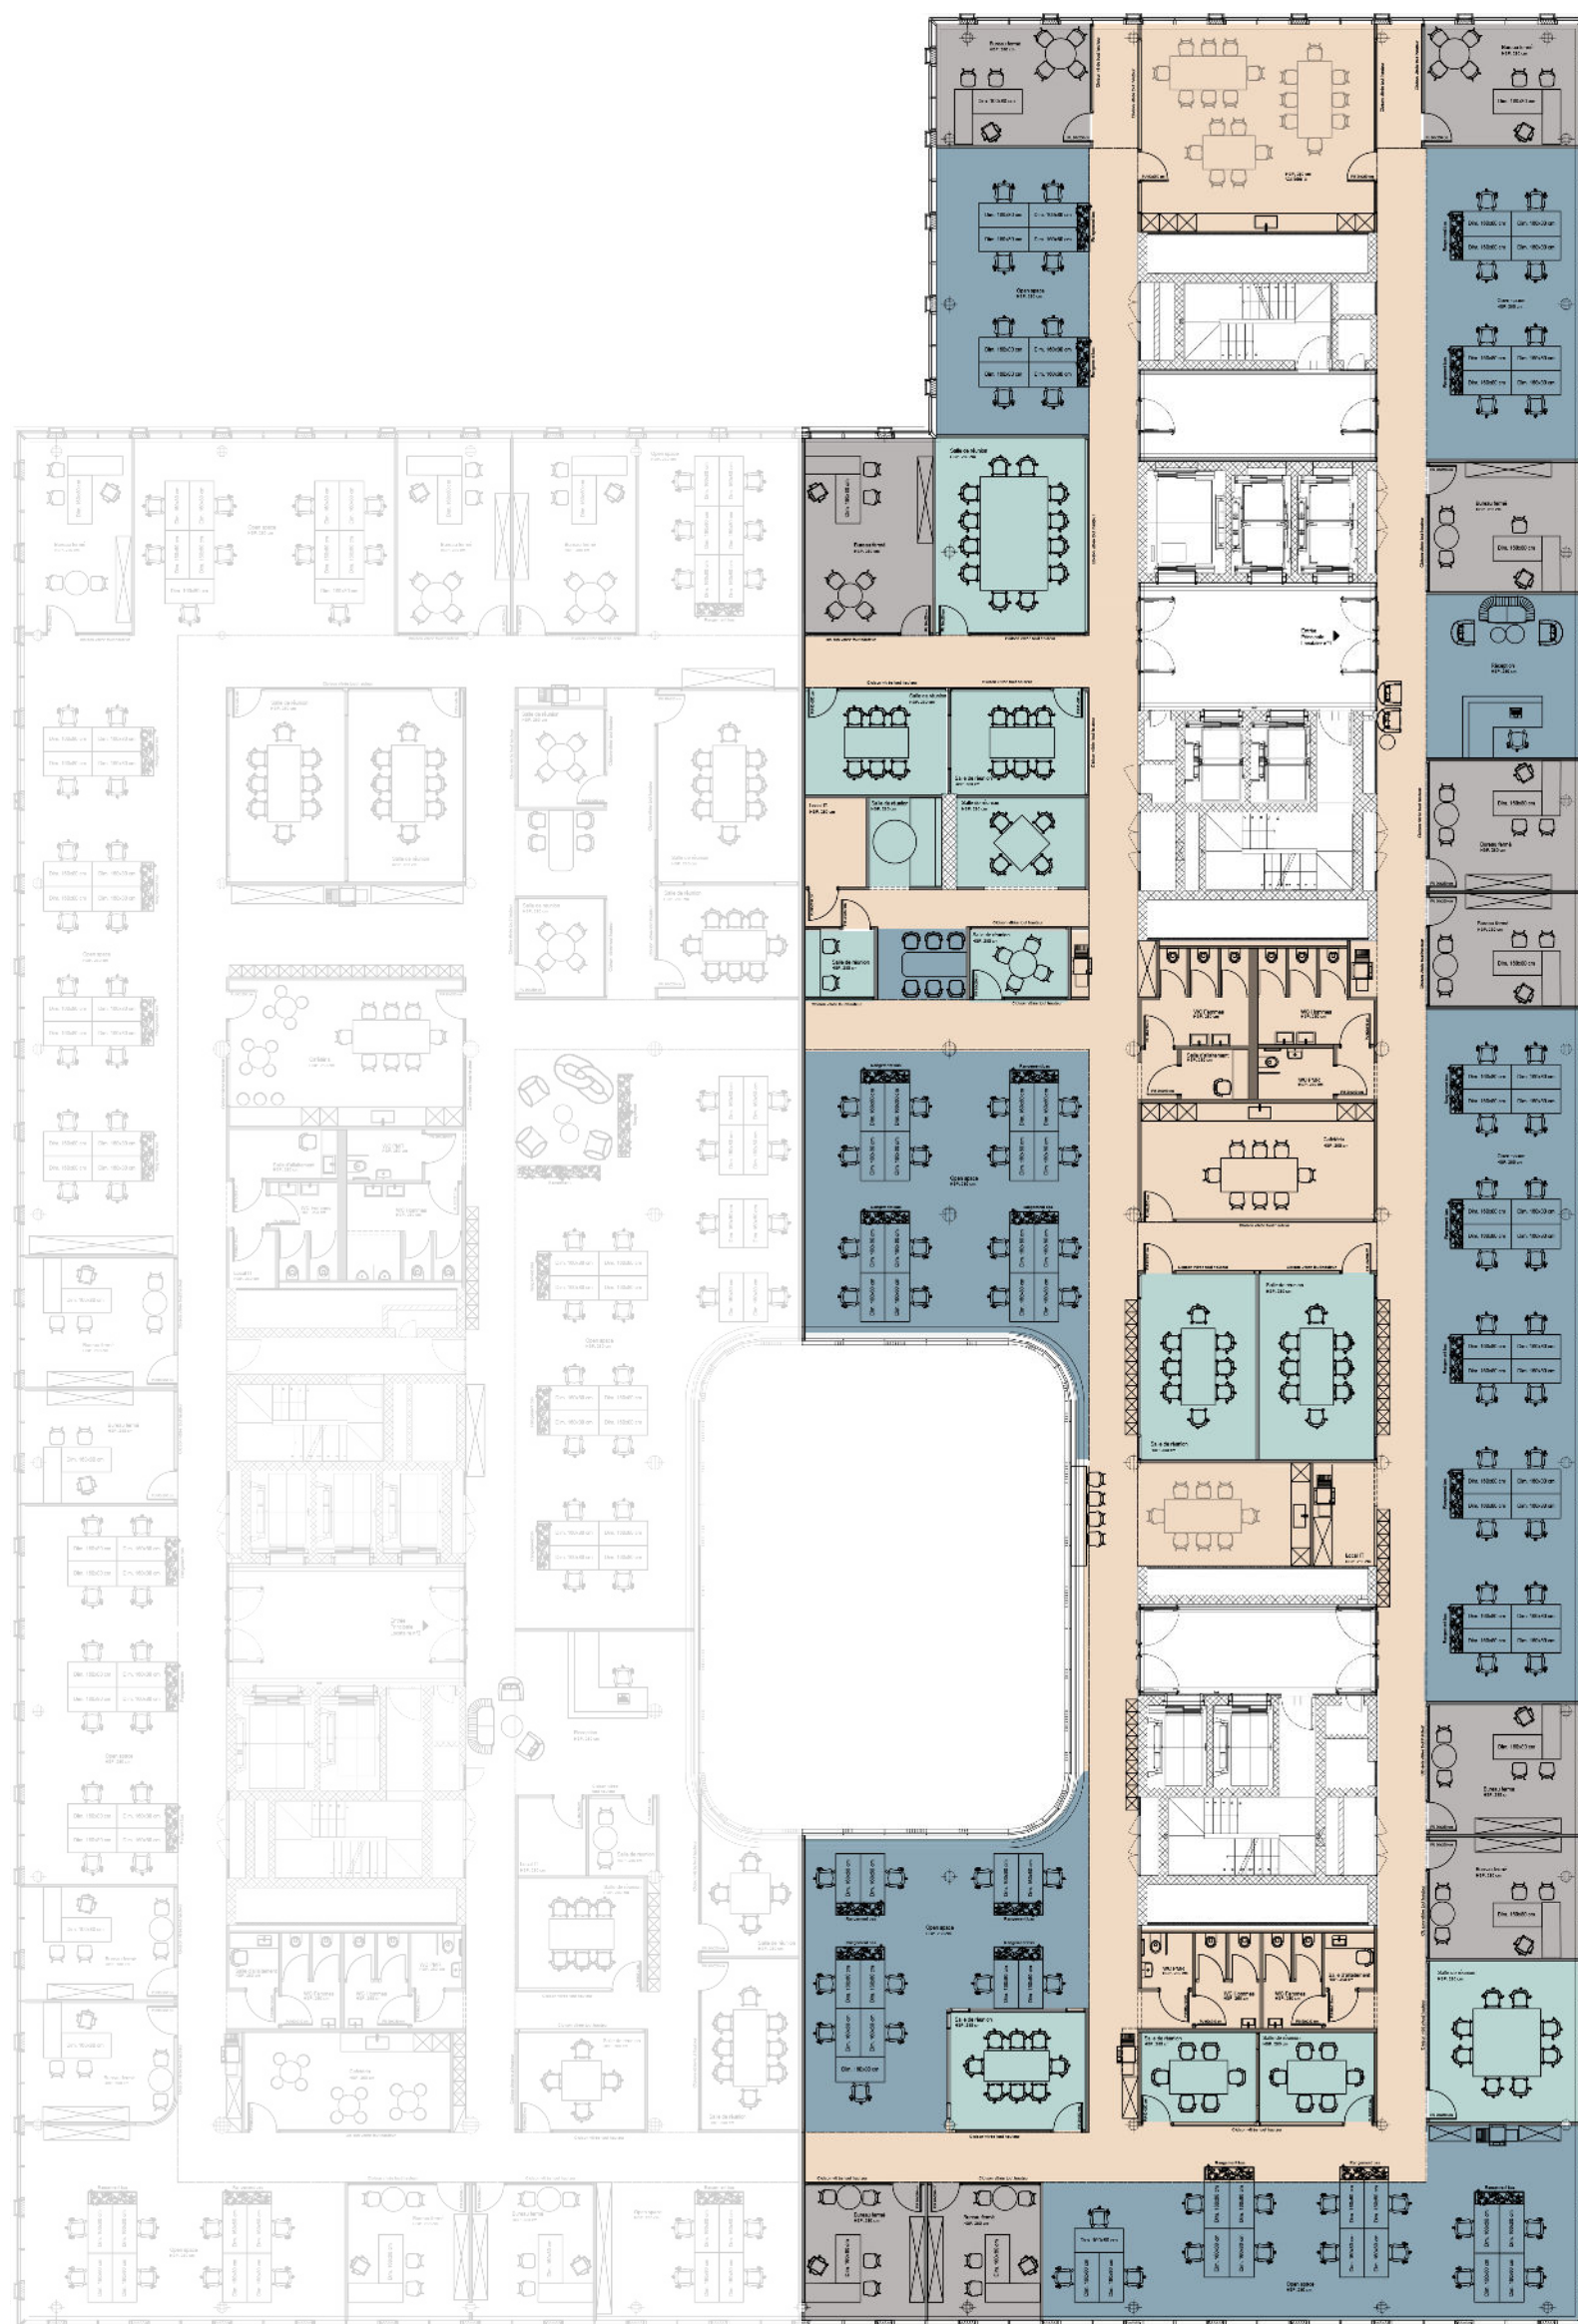

Plan du 3^{ème} étage - Proposition d'aménagement - Total 86 postes

- SALLE DE RÉUNION**
- OPEN SPACE**
77 postes
- BUREAU FERMÉ**
9 postes
- ESPACE COMMUN**

