




Plan du 2^{ème} étage

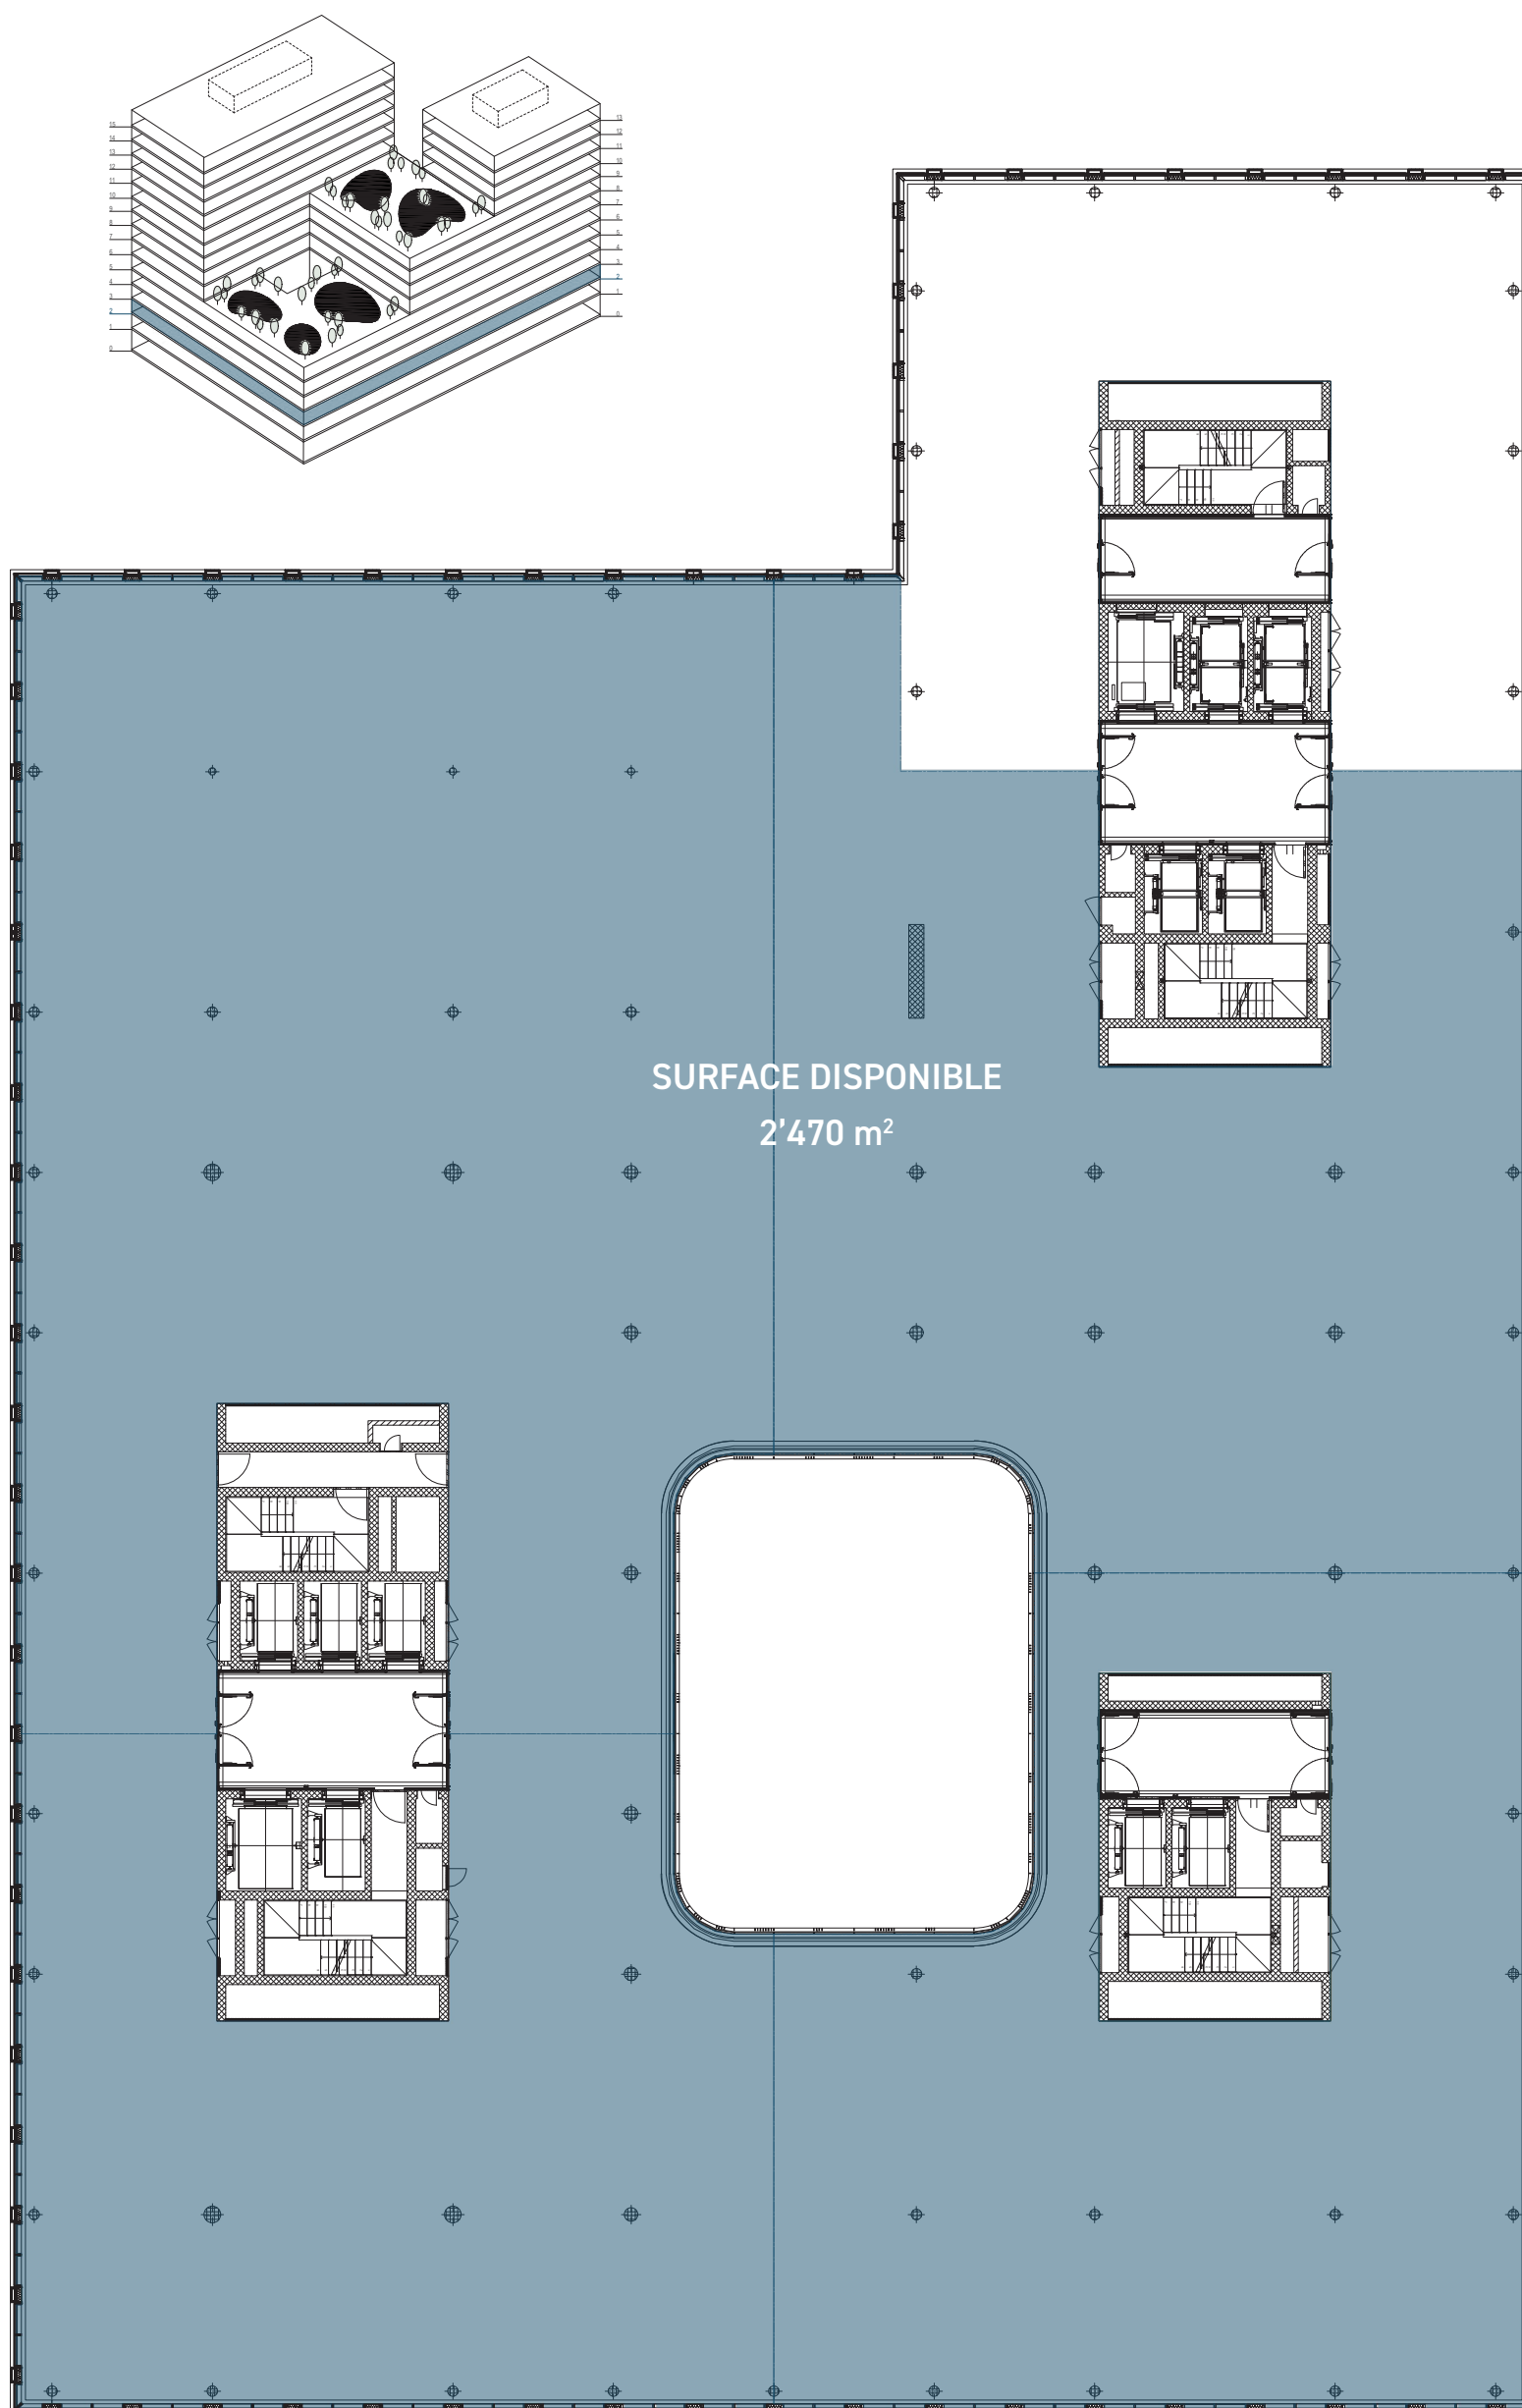

Plan du 2^{ème} étage - Division en 4

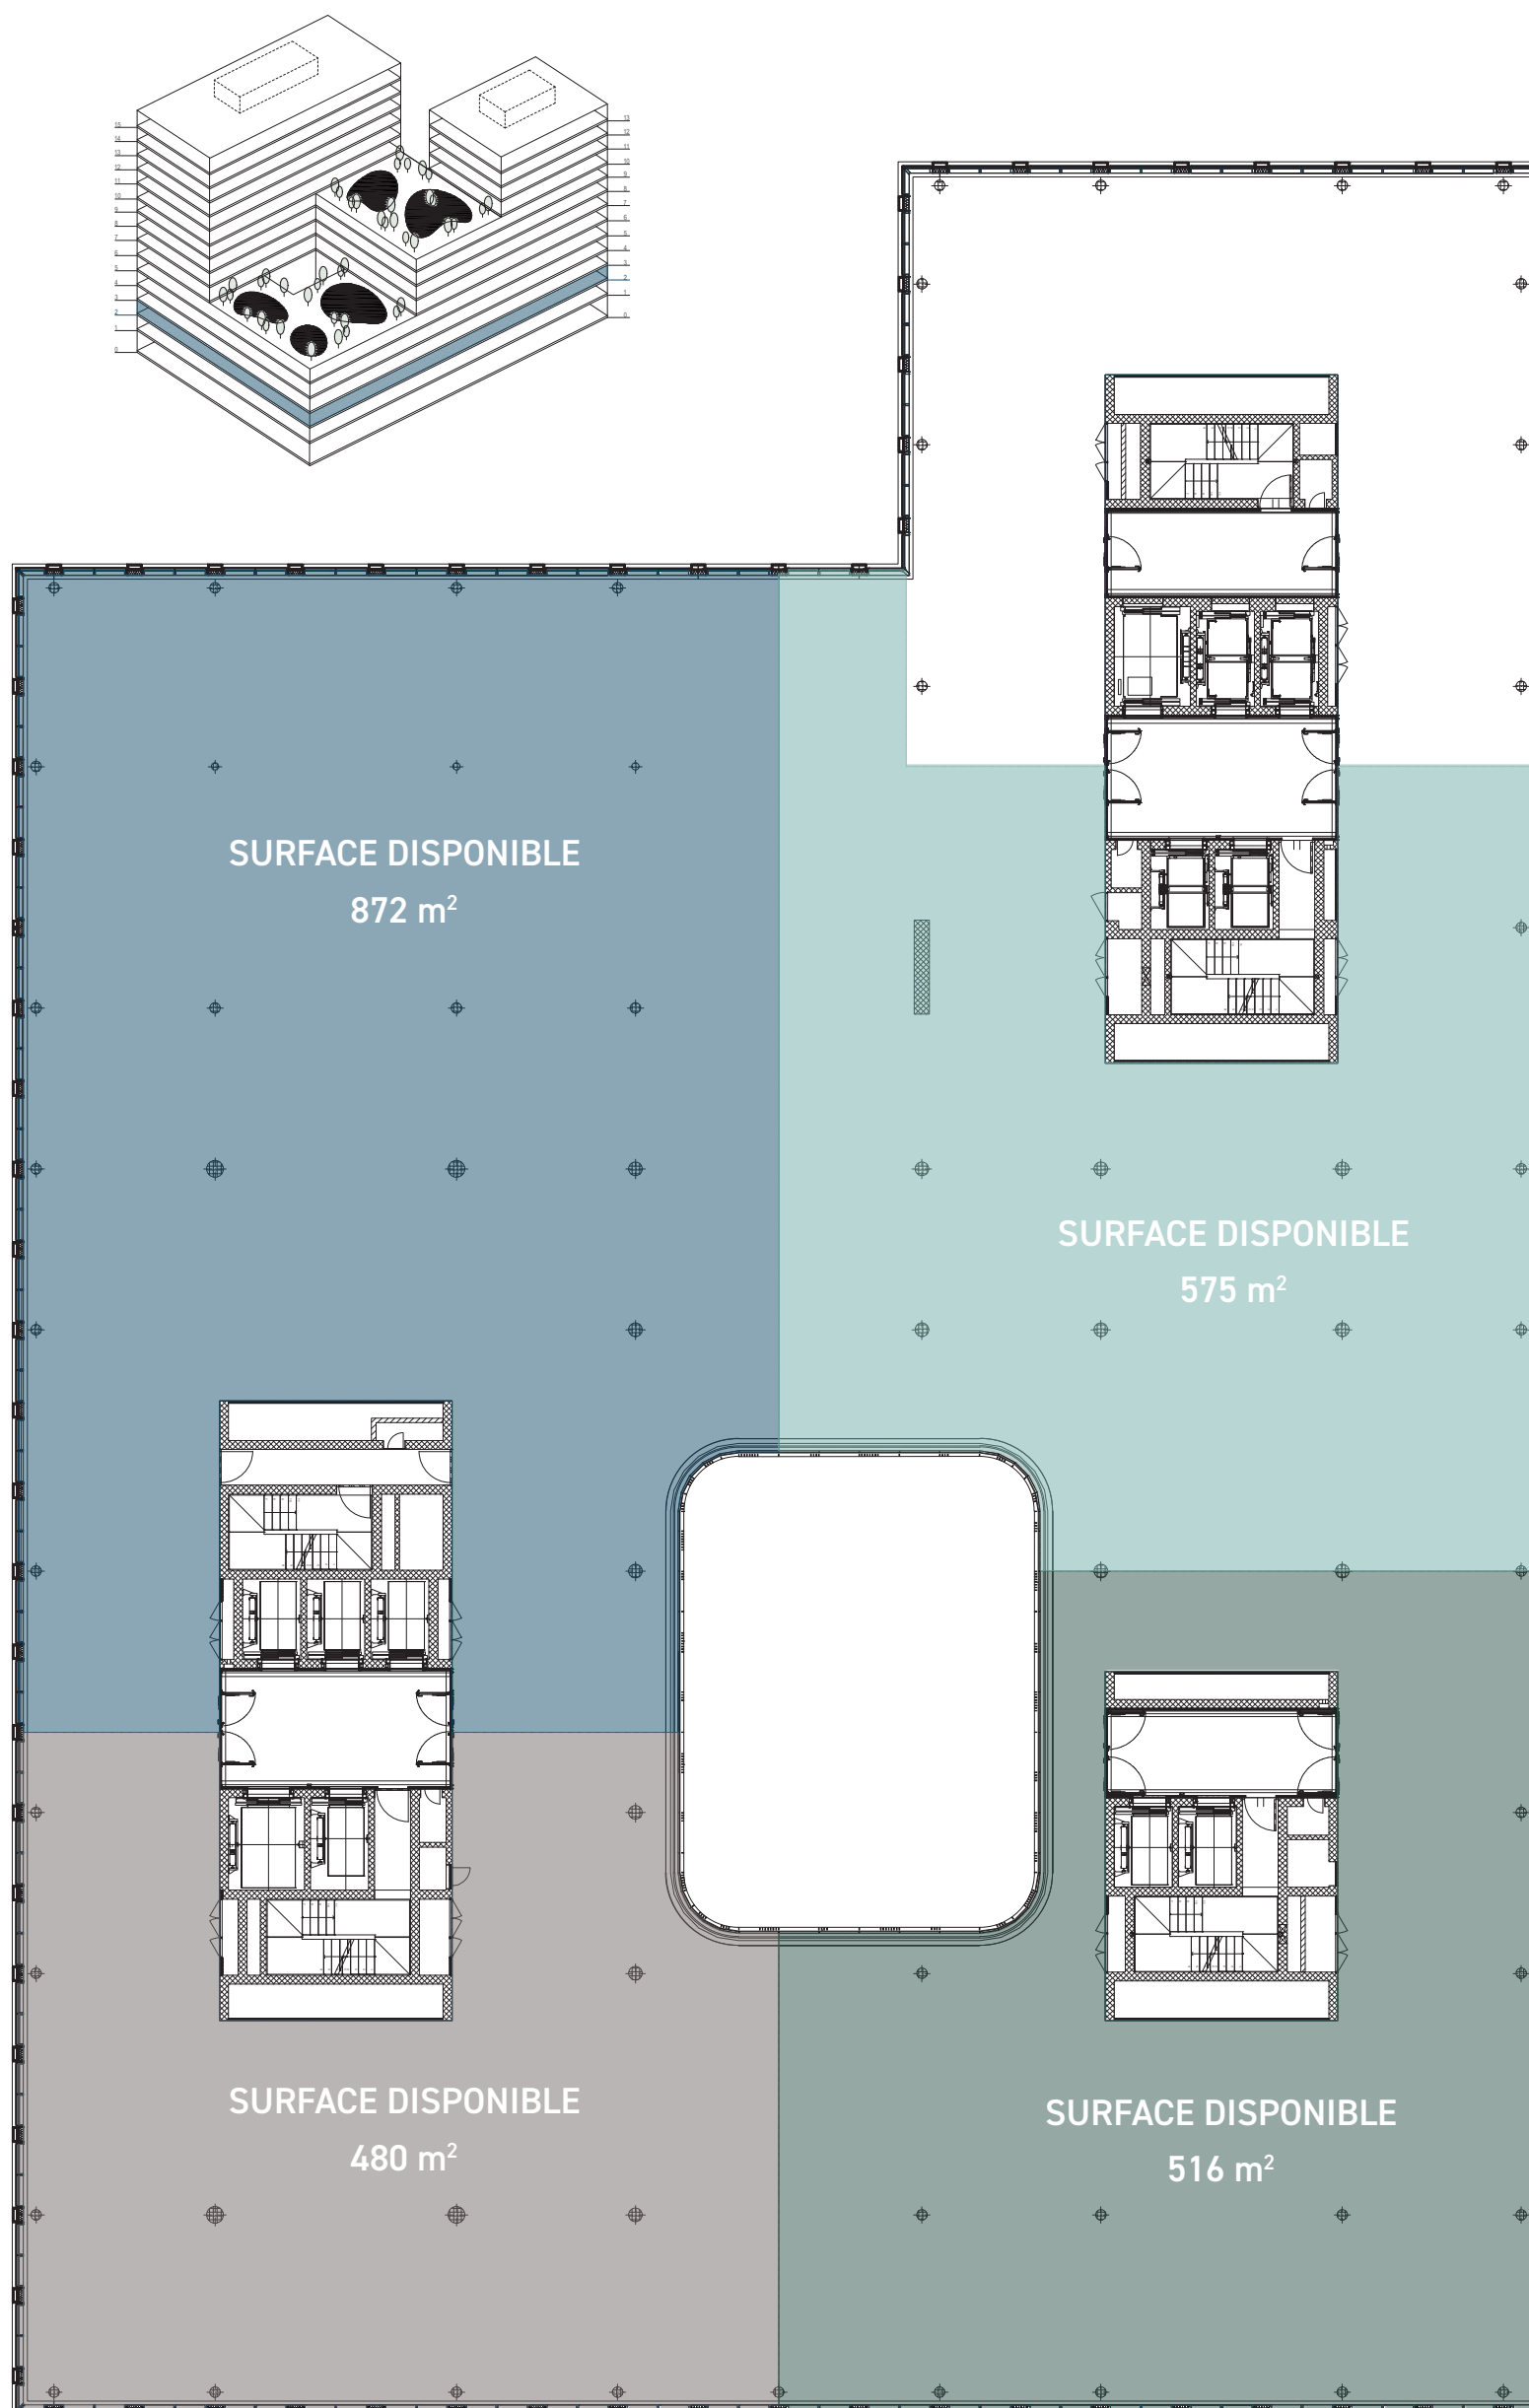


Plan du 2^{ème} étage - Proposition d'aménagement - Total 32 postes

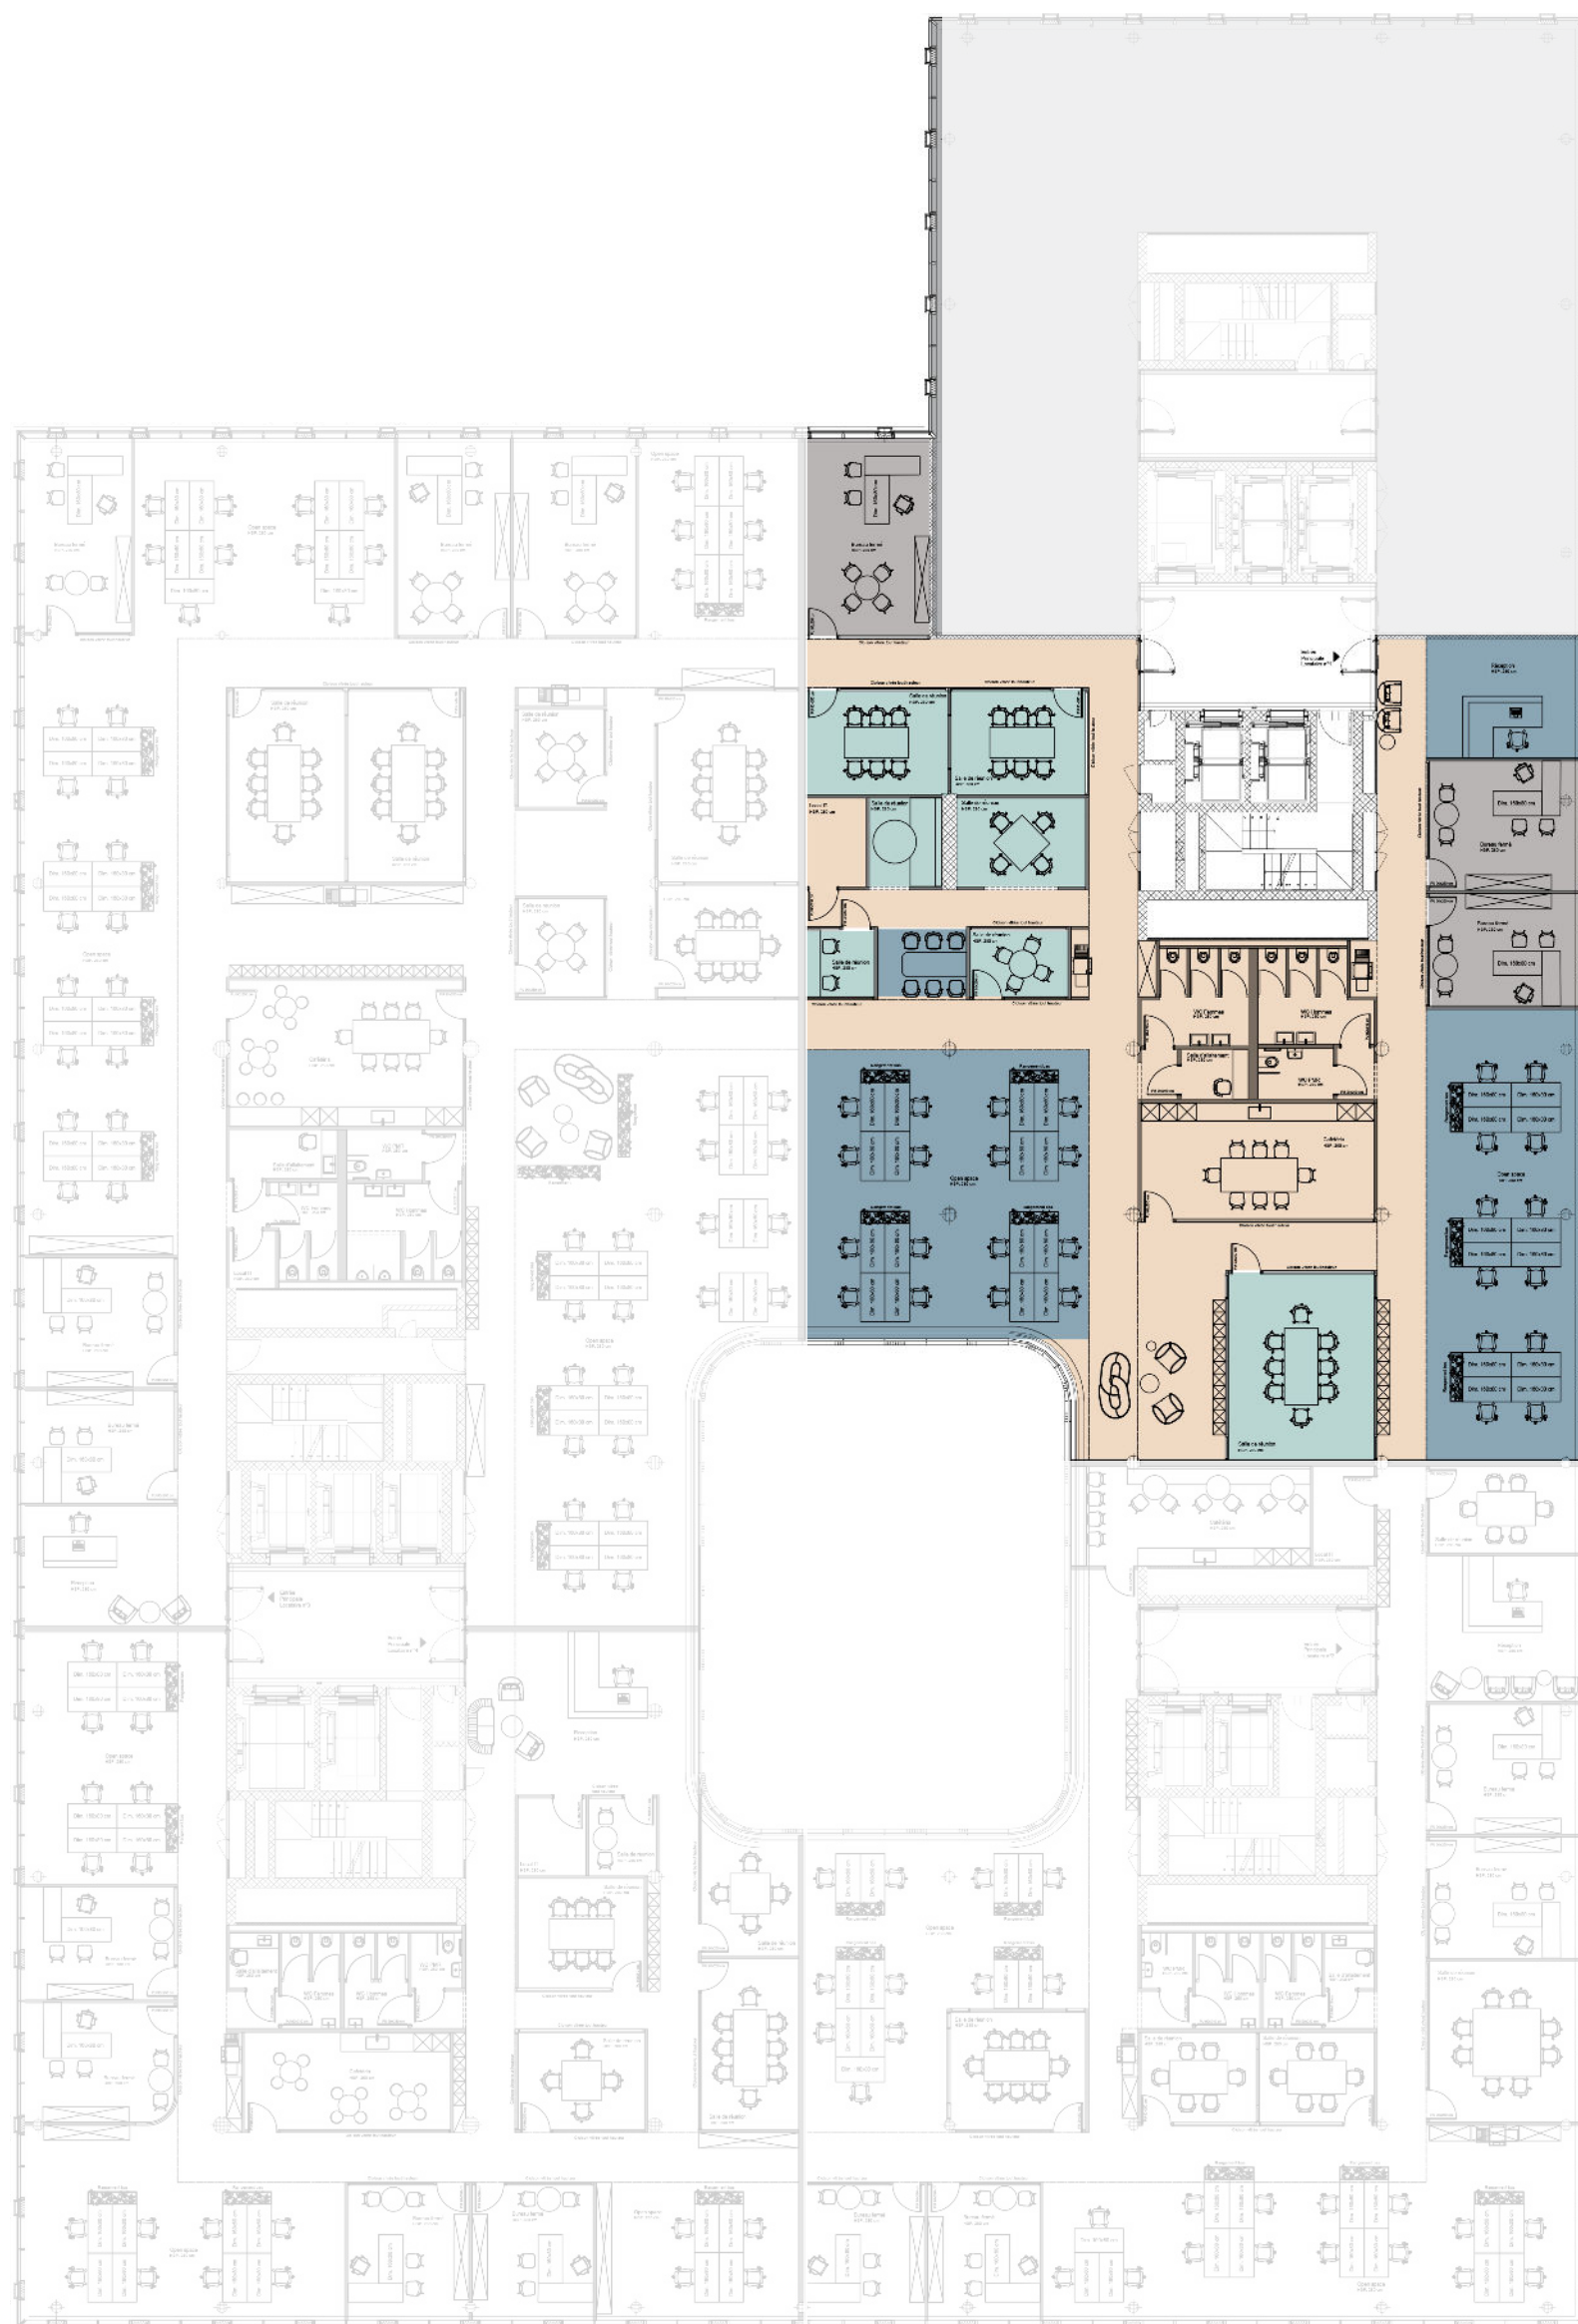

Plan du 2^{ème} étage - Proposition d'aménagement - Total 31 postes

- SALLE DE RÉUNION**
- OPEN SPACE**
27 postes
- BUREAU FERMÉ**
4 postes
- ESPACE COMMUN**

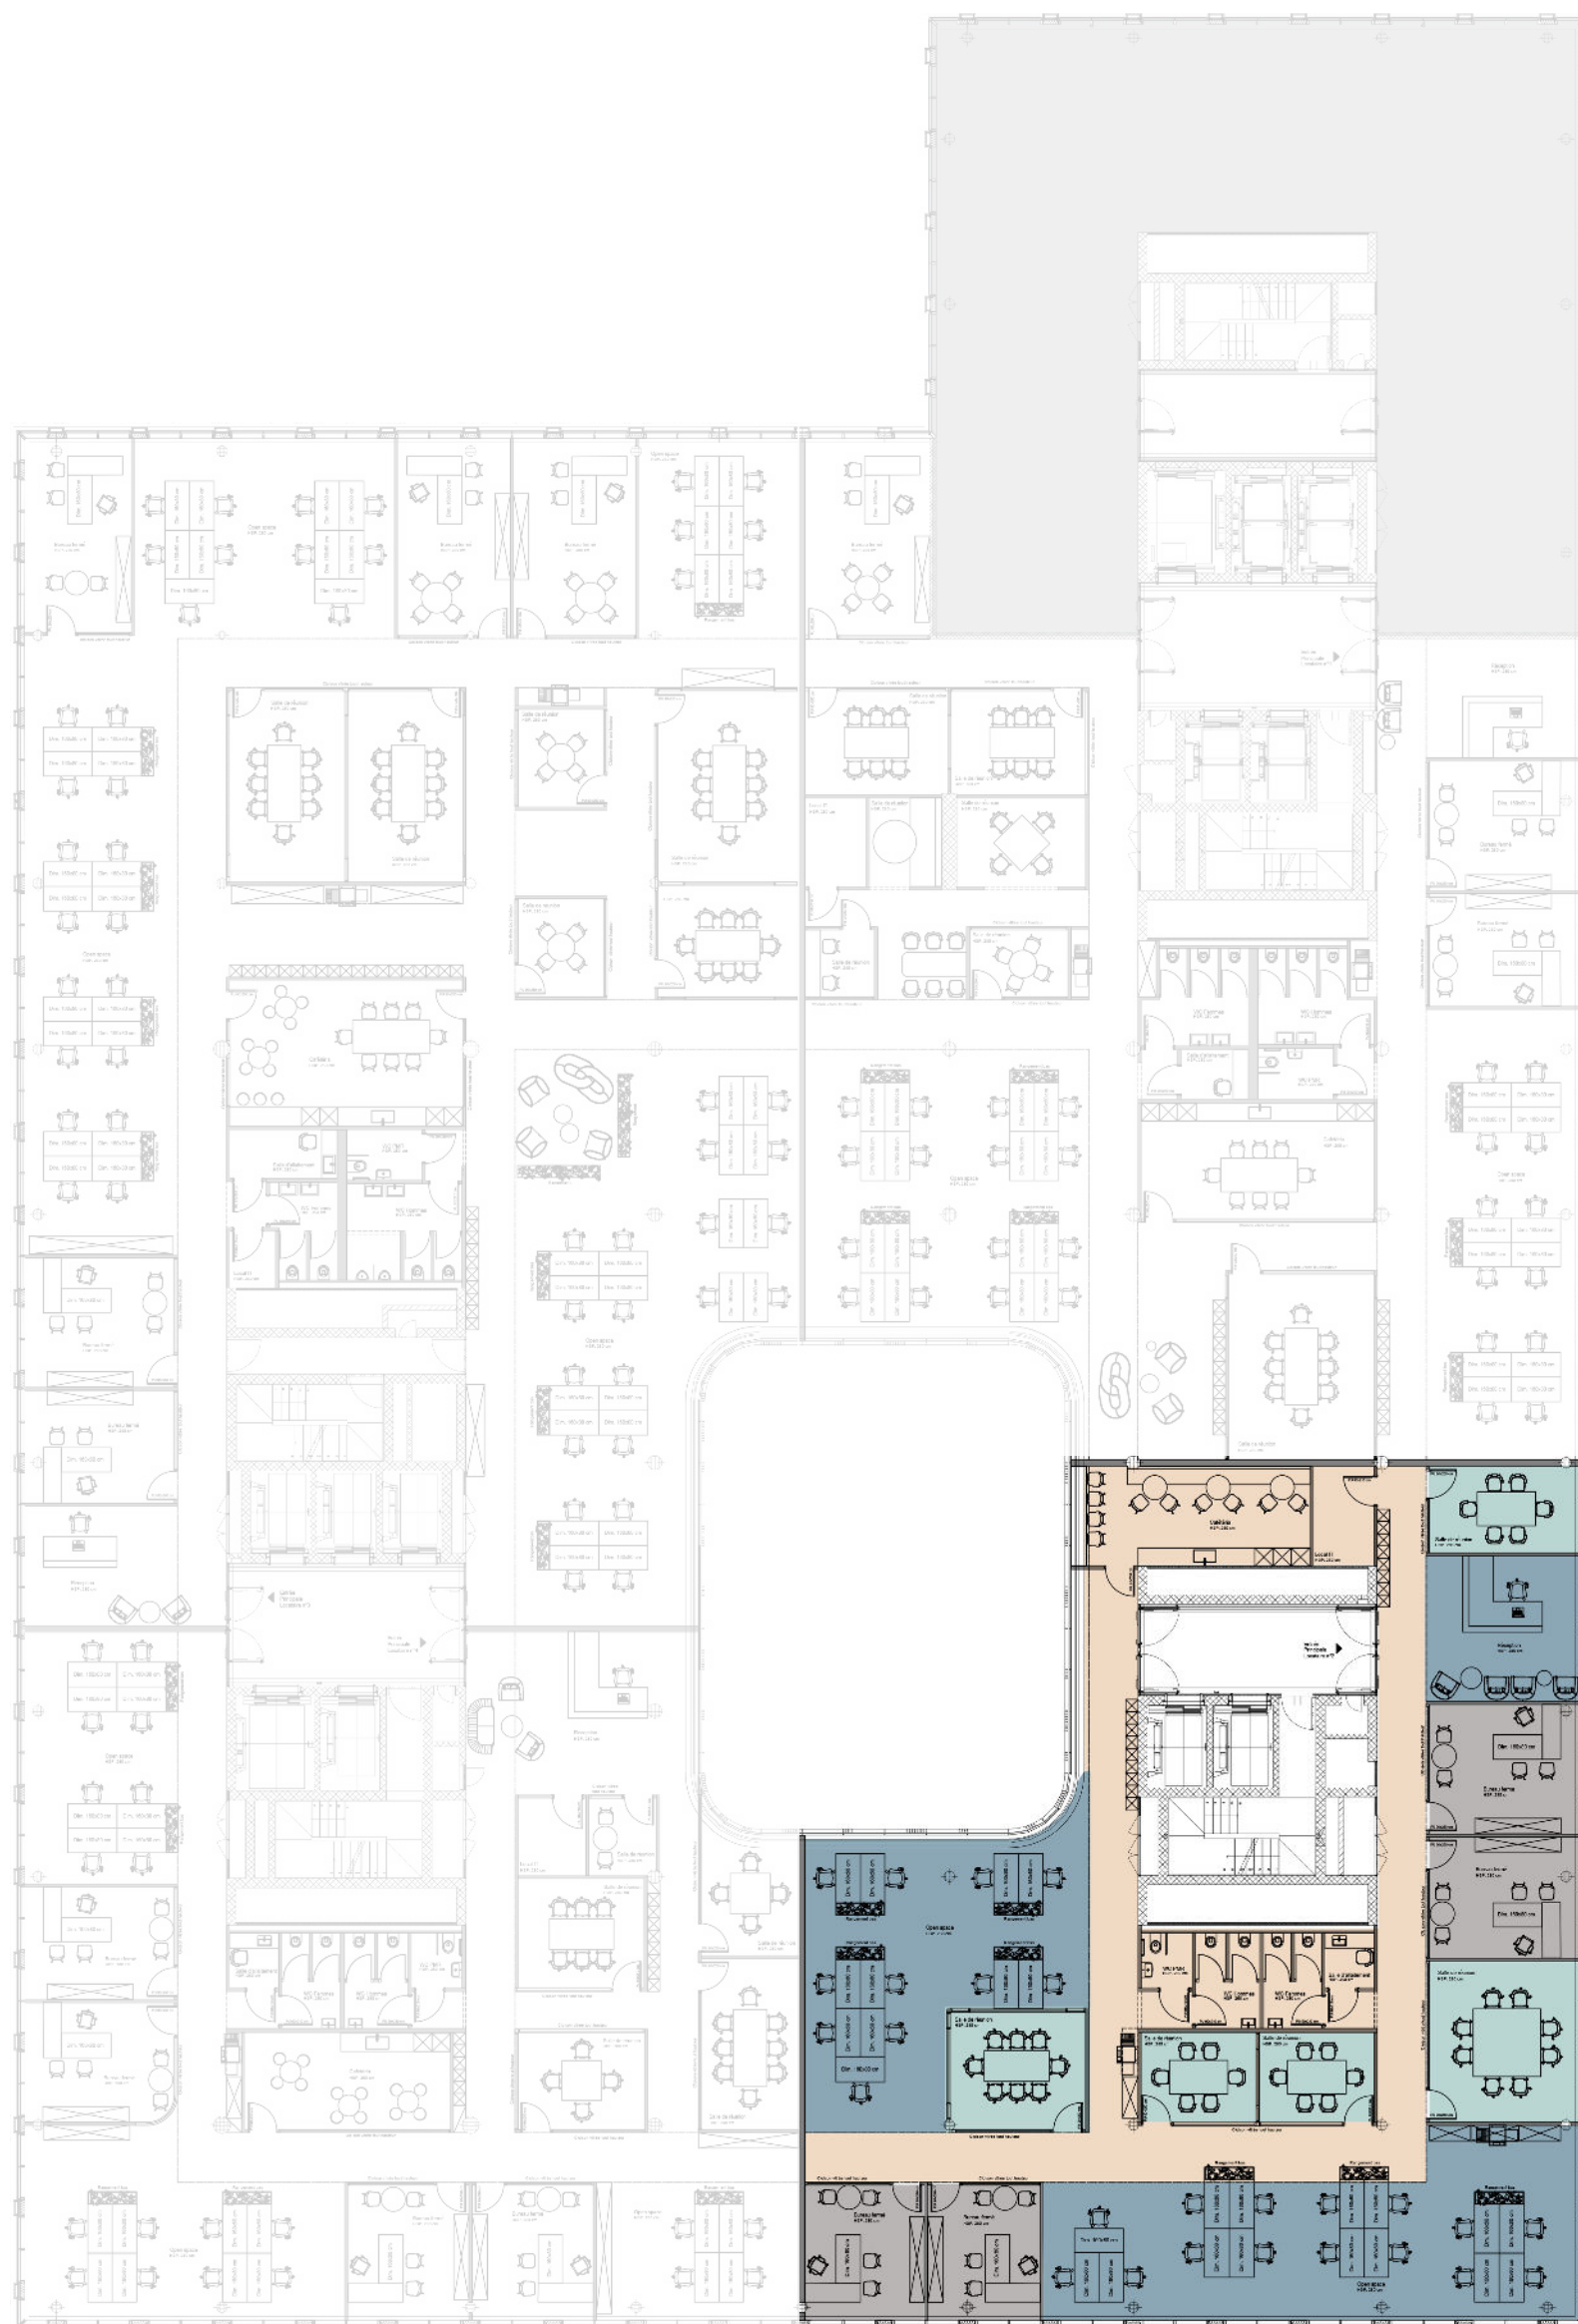



Plan du 2^{ème} étage - Proposition d'aménagement - Total 58 postes

 **SALLE DE RÉUNION**

 **OPEN SPACE**
53 postes

 **BUREAU FERMÉ**
5 postes

 **ESPACE COMMUN**

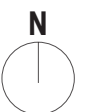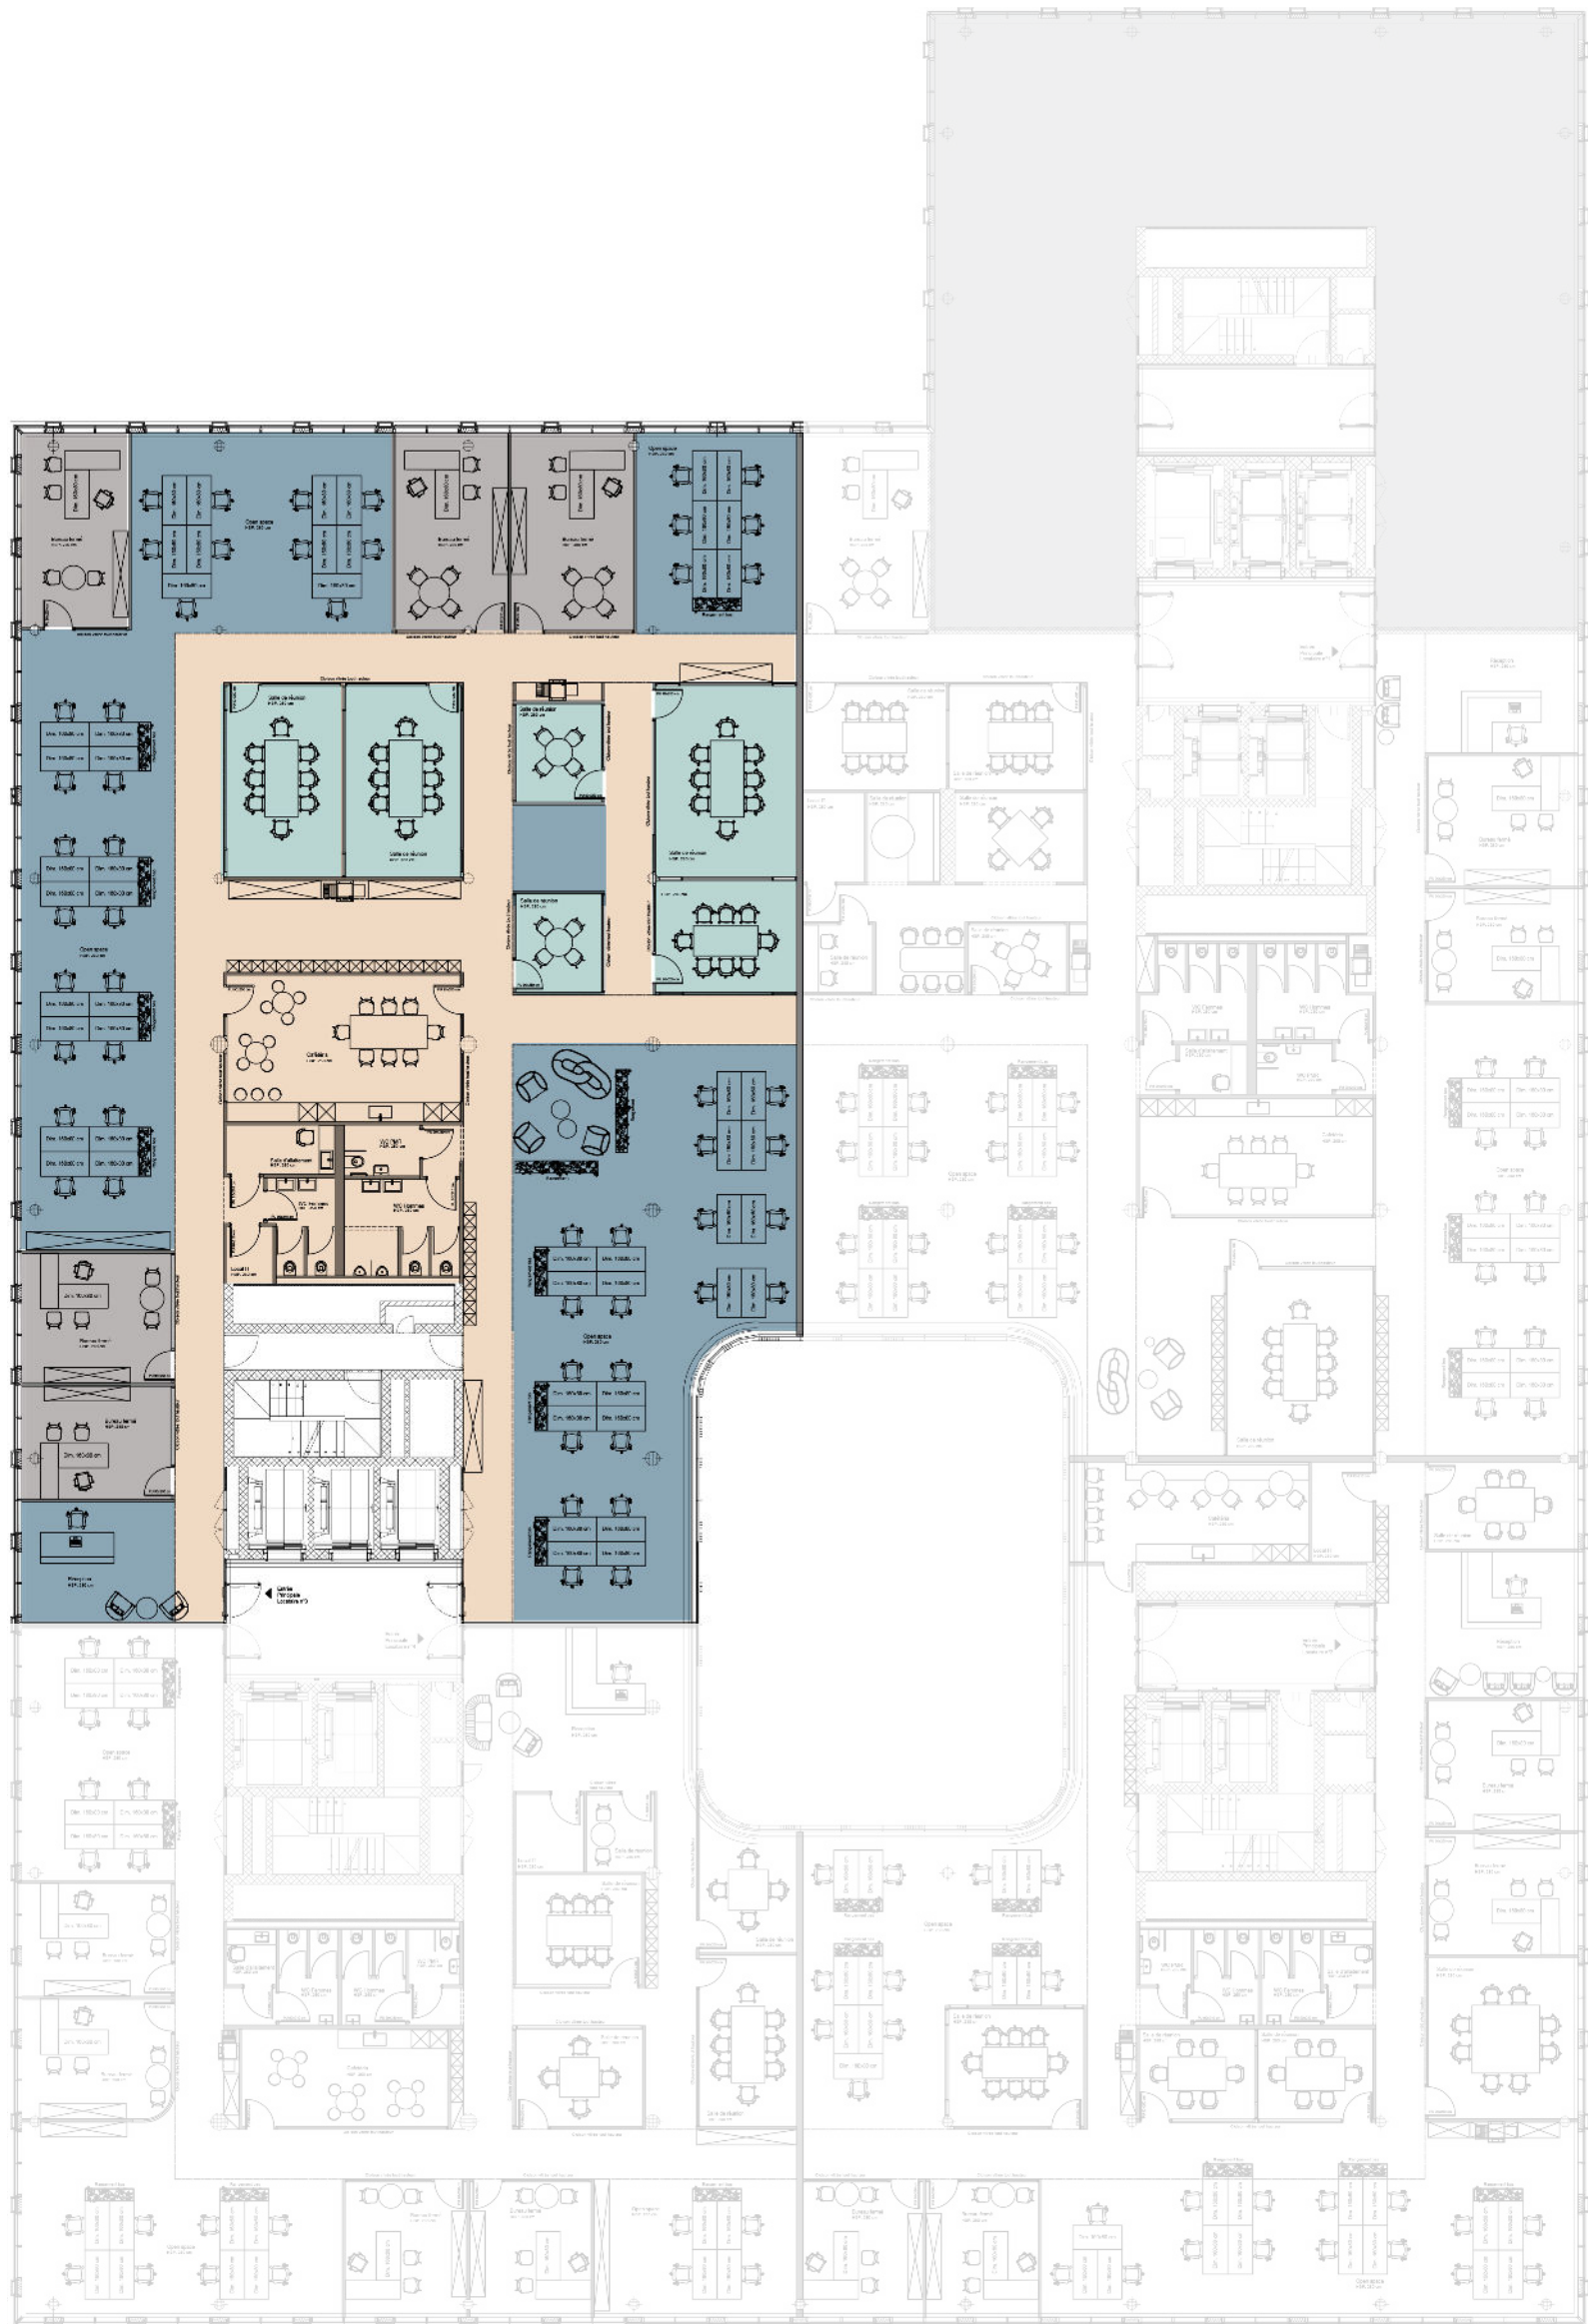

Plan du 2^{ème} étage - Proposition d'aménagement - Total 25 postes

- SALLE DE RÉUNION**
- OPEN SPACE**
21 postes
- BUREAU FERMÉ**
4 postes
- ESPACE COMMUN**

